




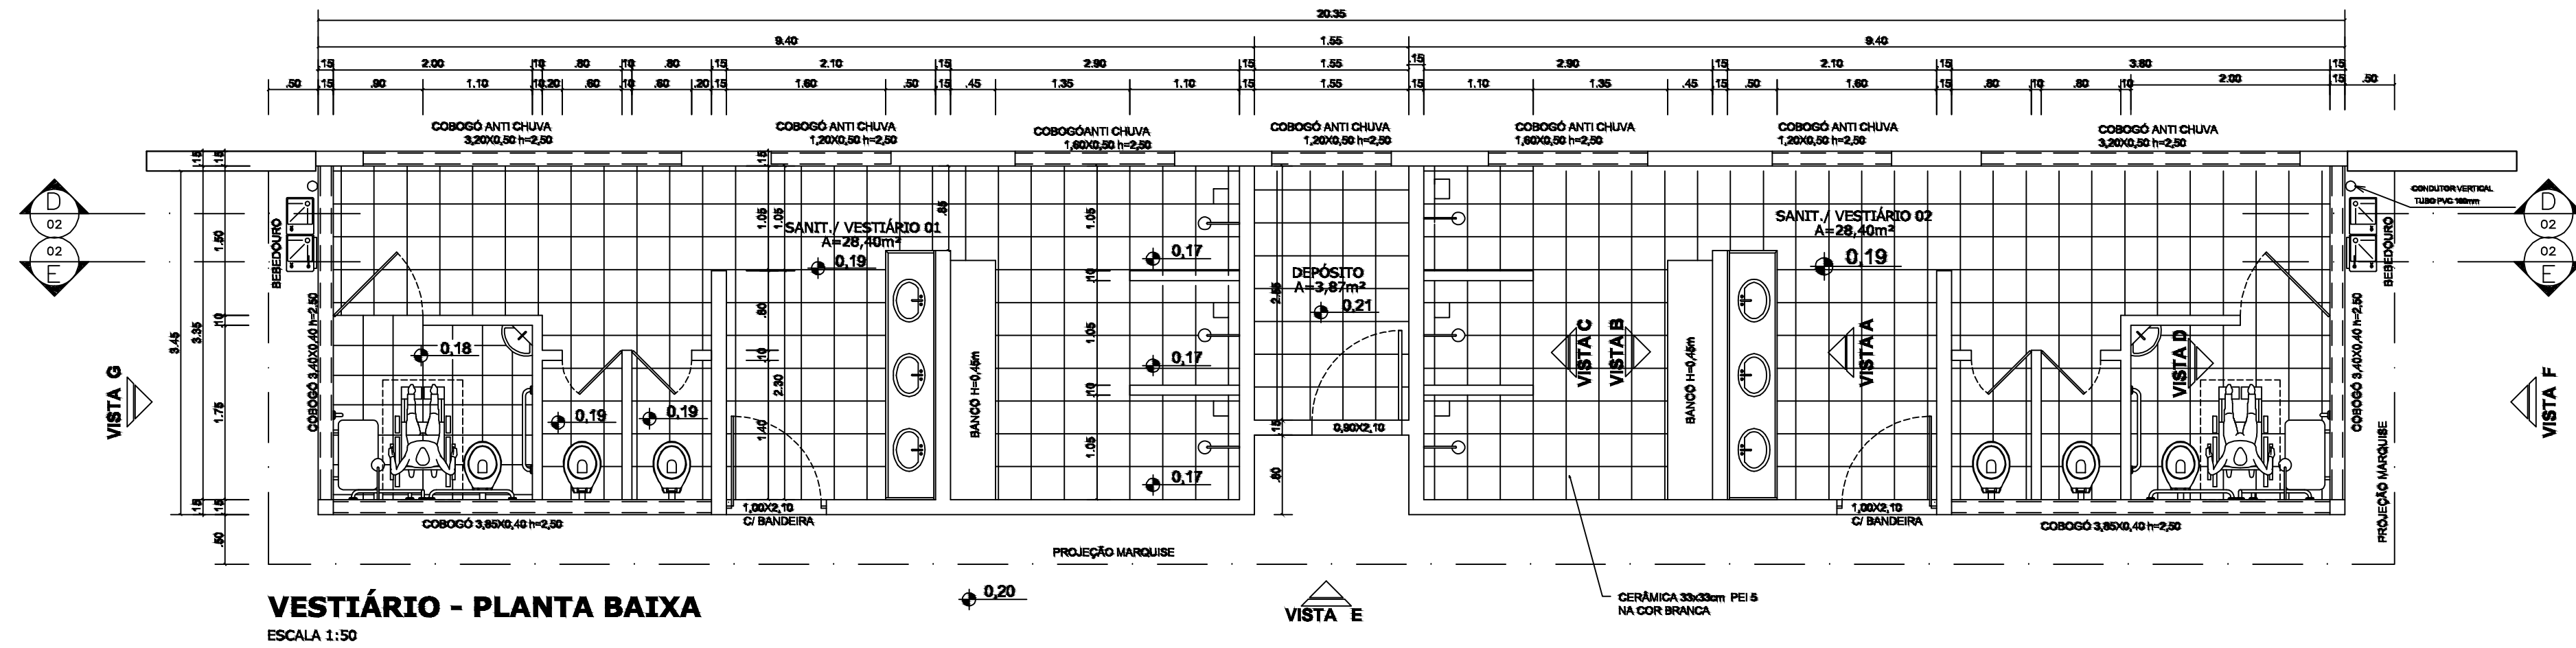


VESTIÁRIO - PLANTA BAIXA
ESCALA 1:50

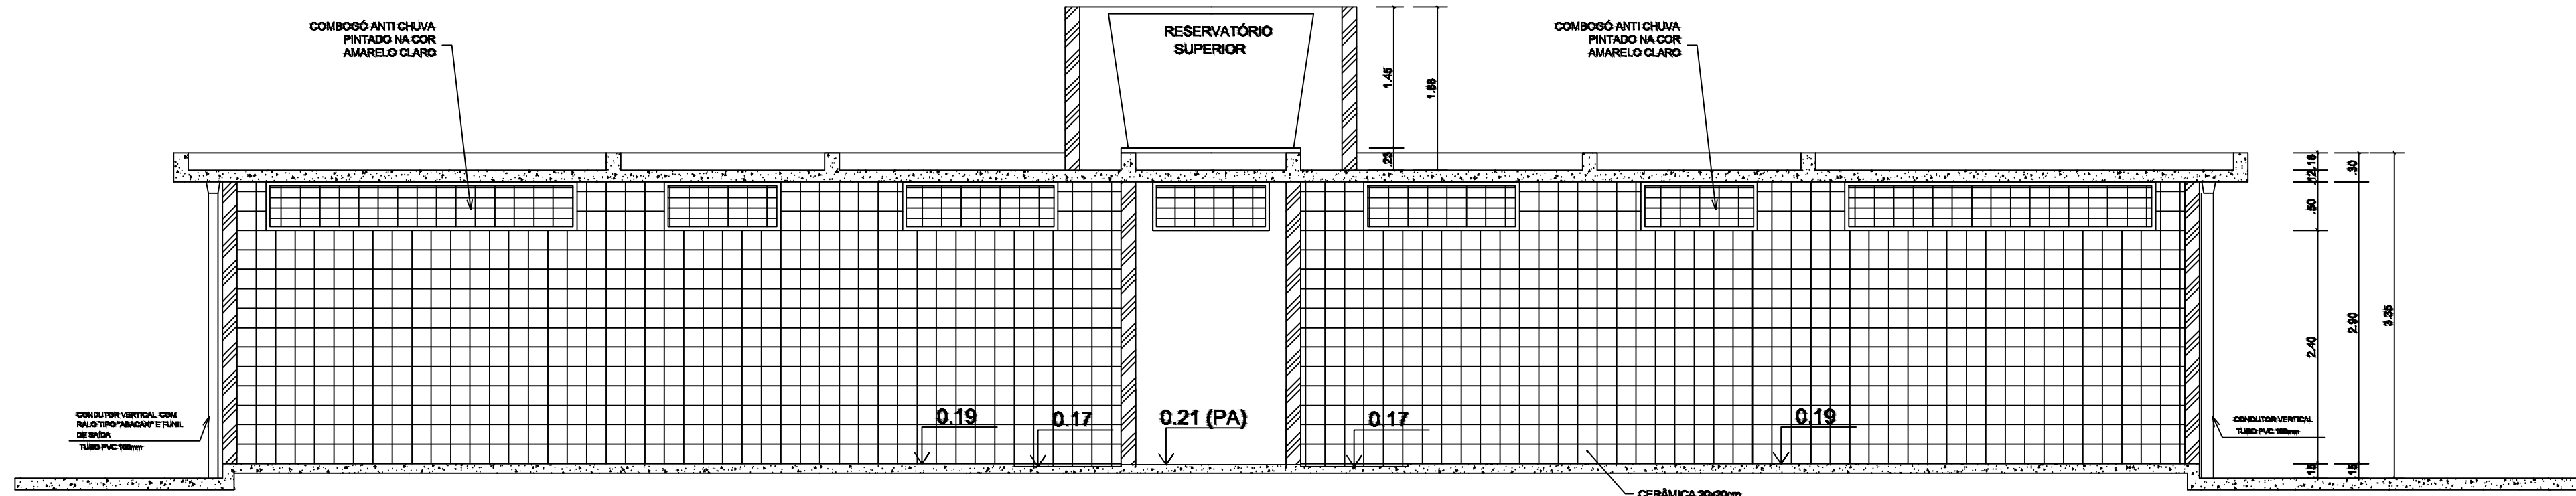


VESTIÁRIO - CORTE DD
ESCALA 1:50

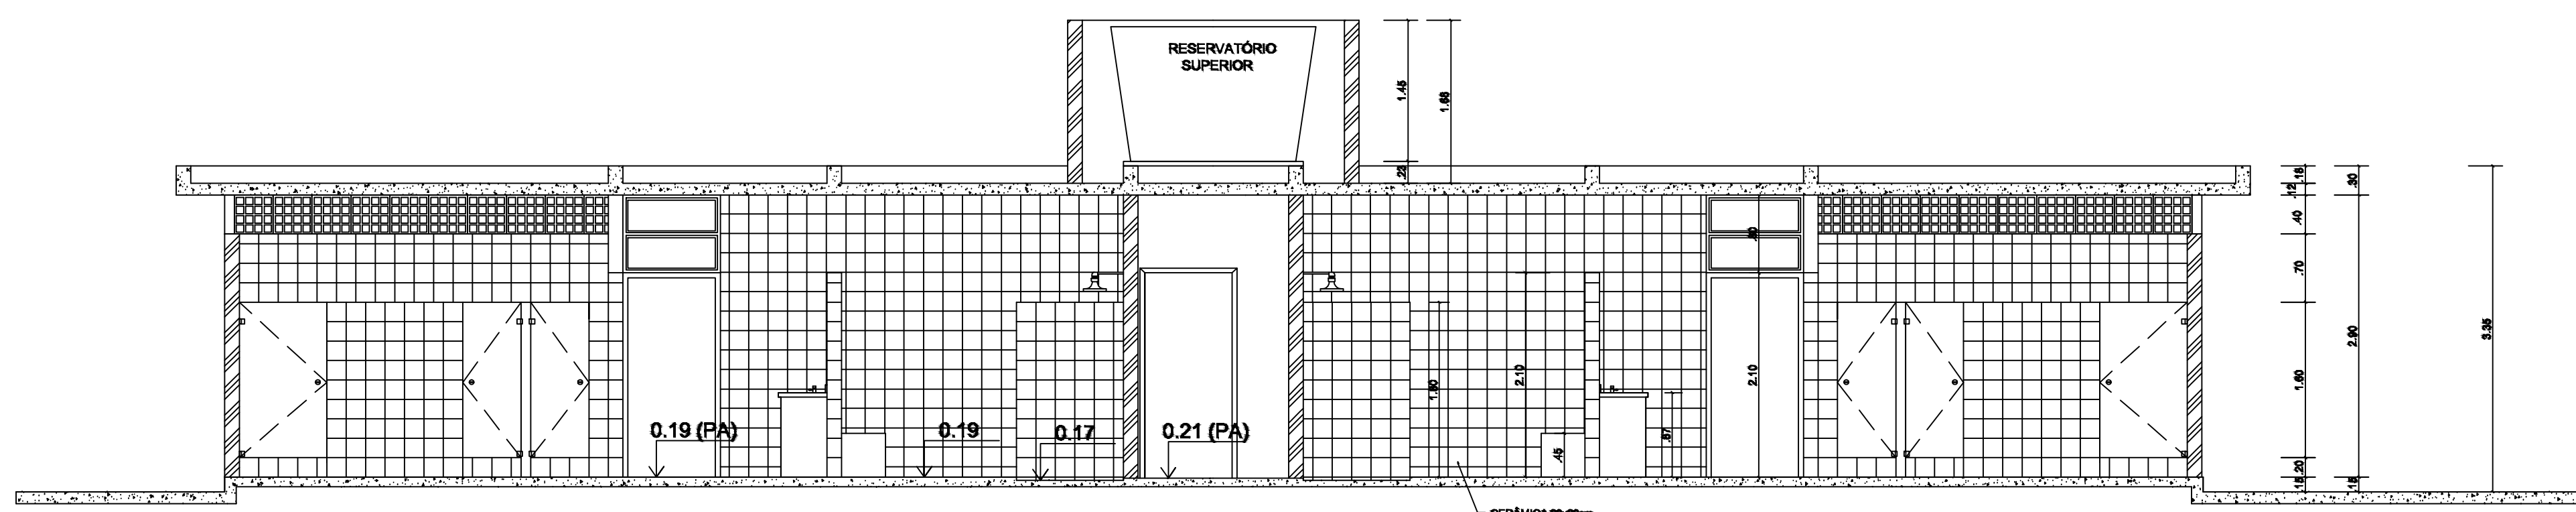


VESTIÁRIO - CORTE EE
ESCALA 1:50

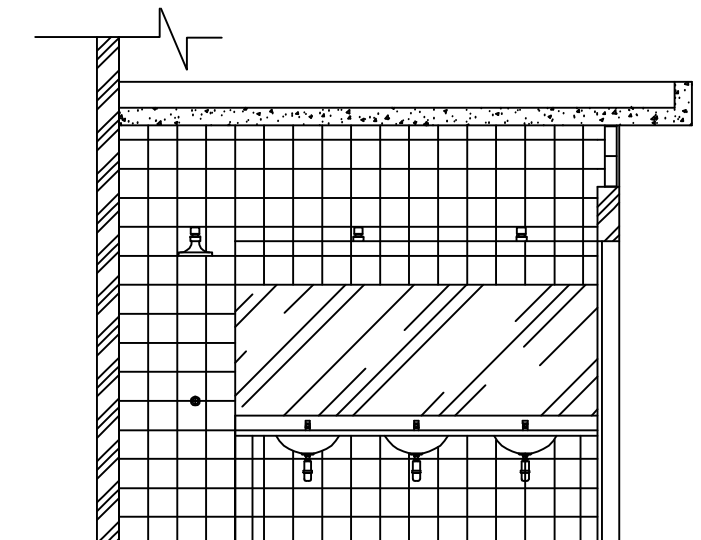


VESTIÁRIO: VISTA A
ESCALA 1:50

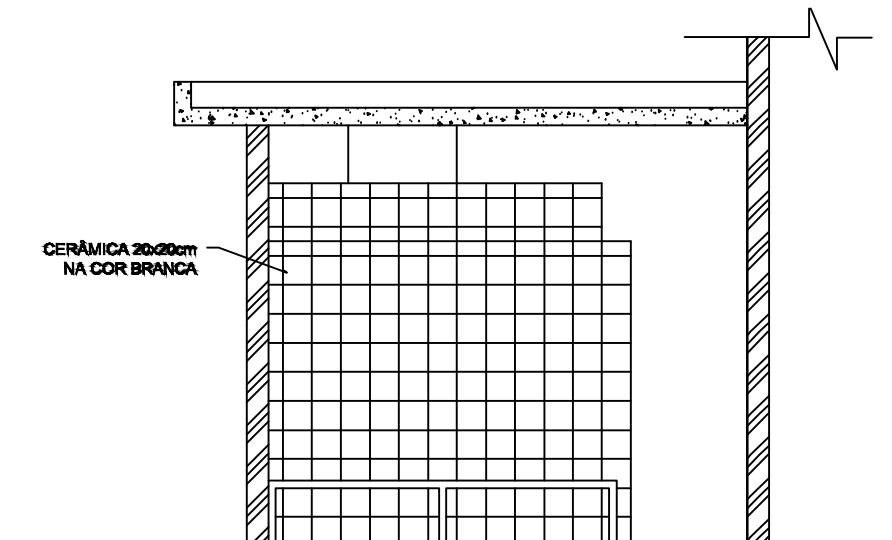

VESTIÁRIO: VISTA B
ESCALA 1:50

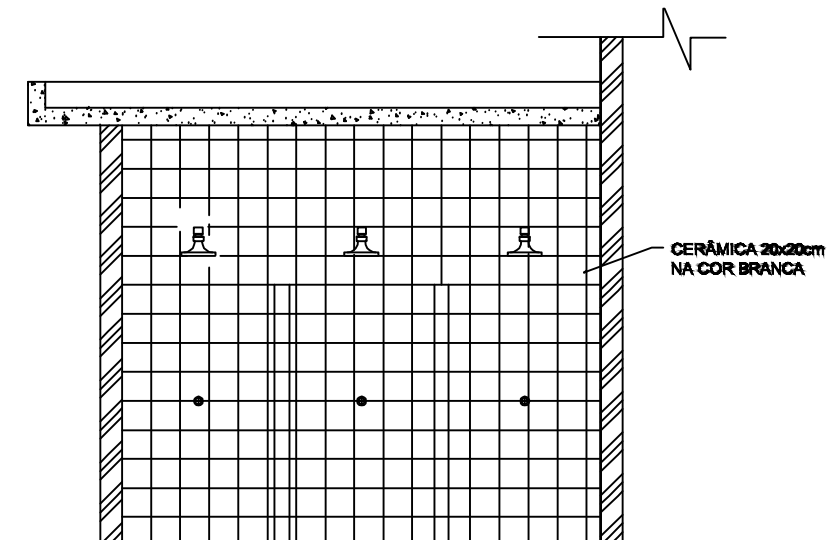

VESTIÁRIO: VISTA C
ESCALA 1:50

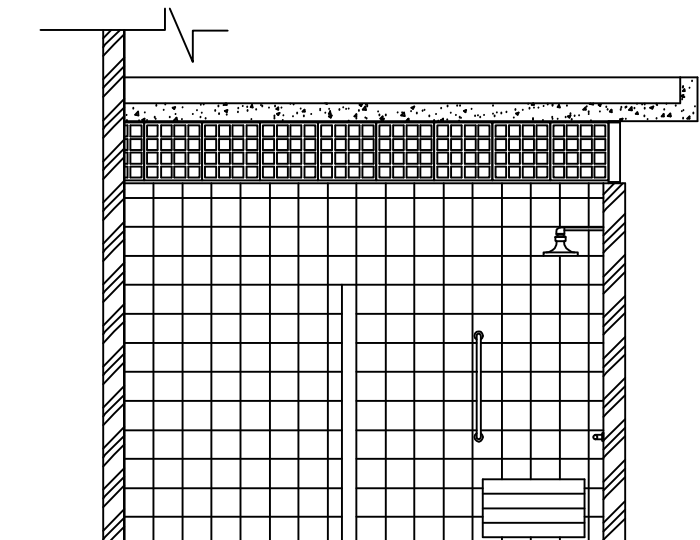

VESTIÁRIO: VISTA D
ESCALA 1:50



APROVAÇÃO			
TÍTULO: PROJETO ARQUITETÔNICO			
TIPO: QUADRA COBERTA COM VESTIÁRIO			
ENDEREÇO: COMUNIDADE SANTA LUZIA DO RIO PRETO			
SEC. DE ESPORTES: JAILSON BARBOSA			
AUTOR PROJETO: ARI MARCOS FIGUEIREDO SOUSA CREA BA – 69495/D			
ENC. MEDIÇÃO:			FOLHA 03/05
REFERÊNCIA: VESTIÁRIO PLANTA BAIXA, VISTAS E CORTES			
DATA MAIO/2015	ESCALA INDICADAS	REVISÃO REV.00	DESENHO FNDE