




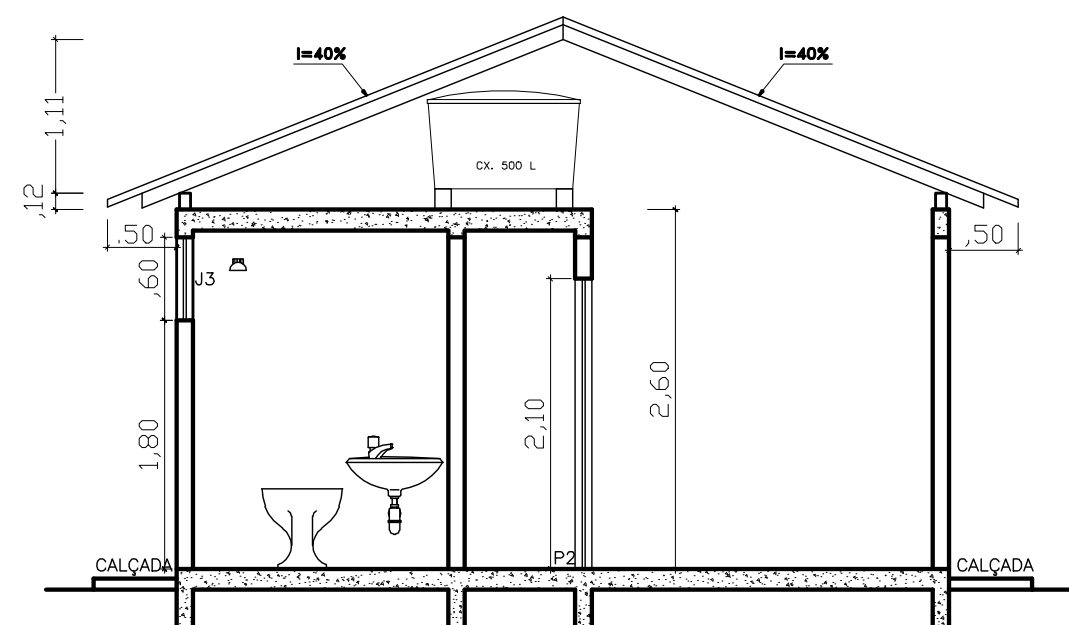


CORTE – AA
ESC. 1/50

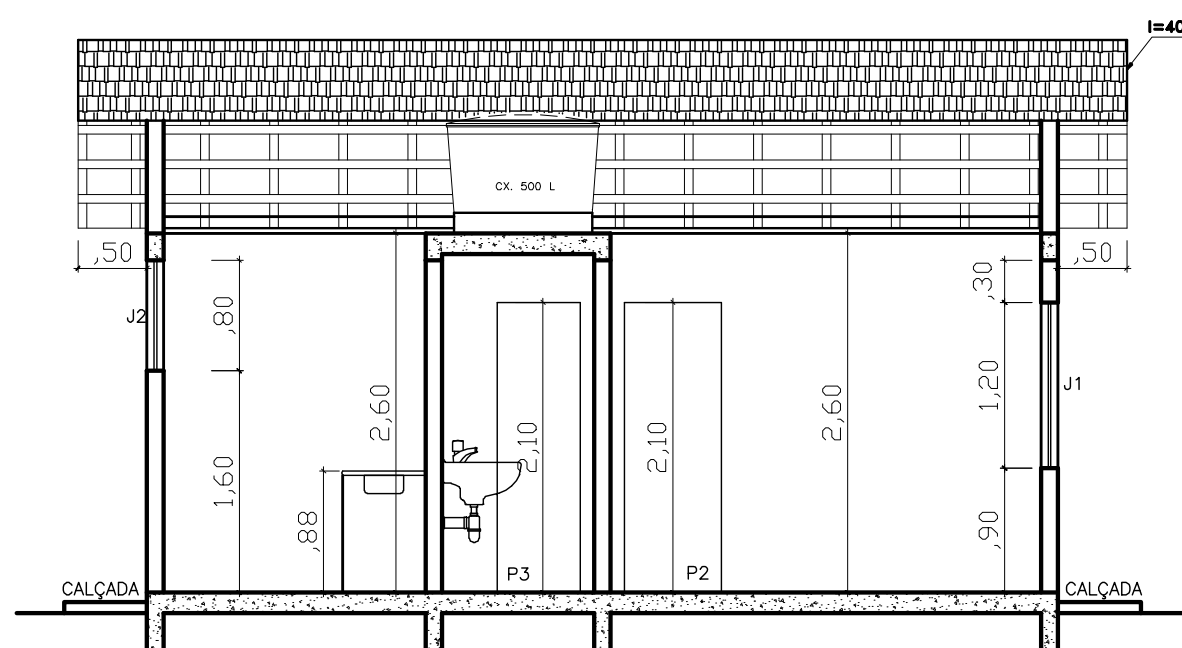


CORTE – BB
ESC. 1/50

COBERTURA
ESC.1/100

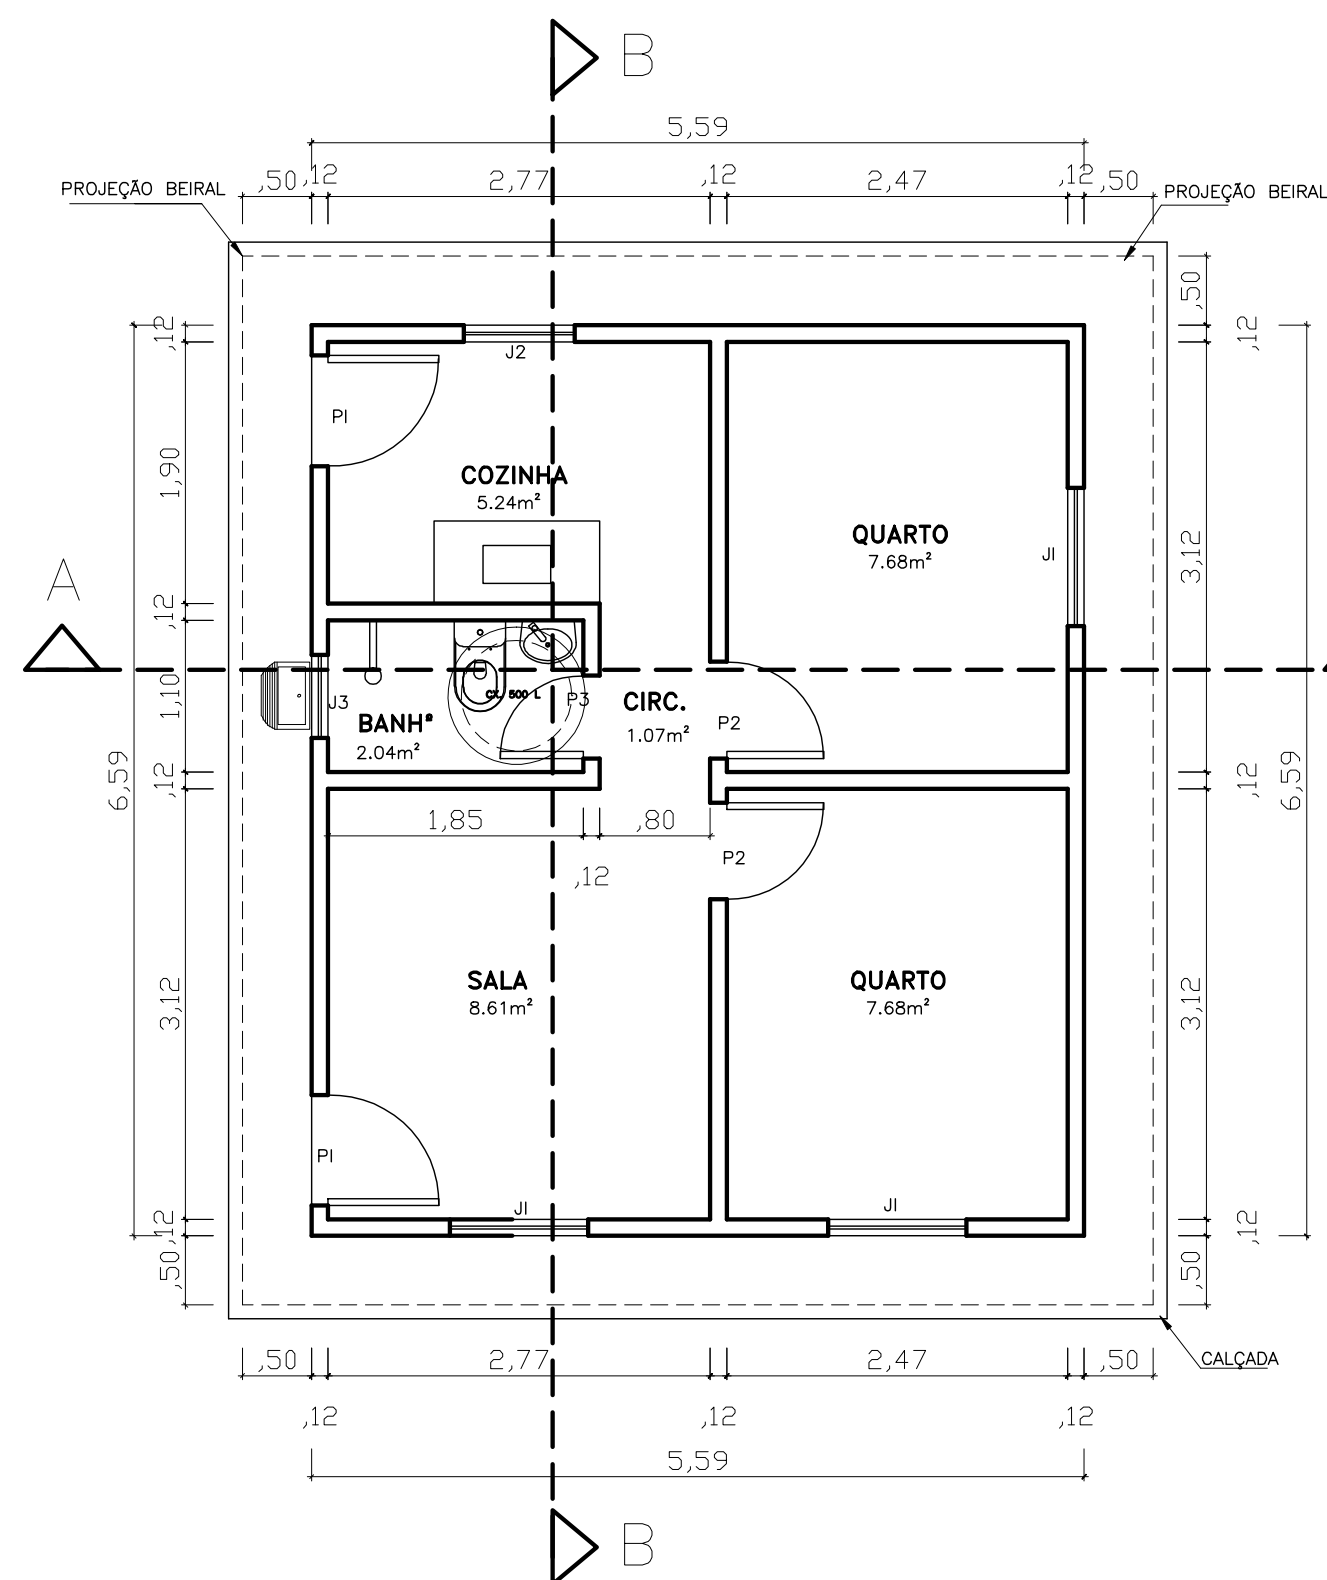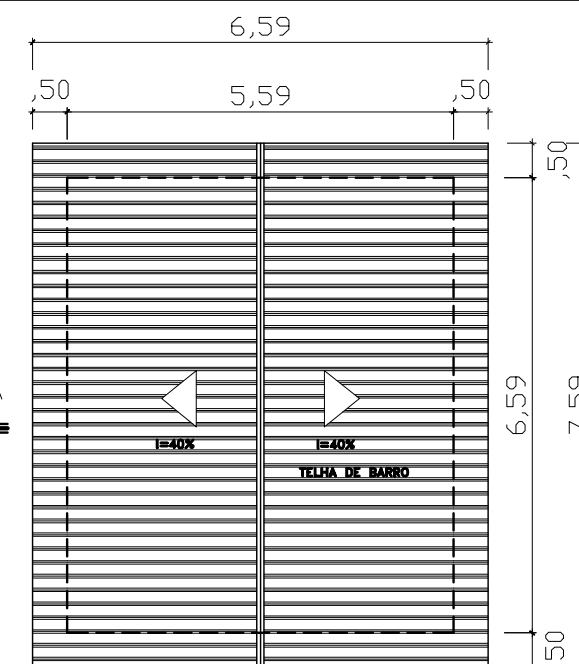


PLANTA BAIXA
ESC. 1/50 ÁREA=36.84m²

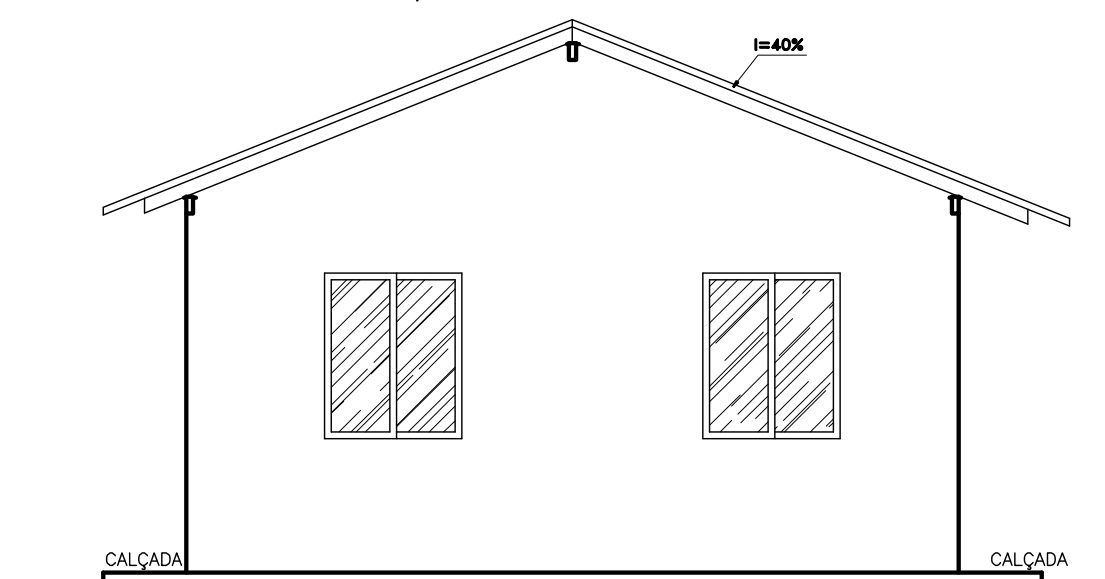

FACHADA
ESC. 1/50

MAPA ESQUADRIA			
PORTAS	DIMENSÕES	TIPO	ABERTURA
P1	0.80x2.10	MADEIRA ALFOPADA	ABRIR
P2	0.70x2.10	MADEIRA COMPENSAADA	
P3	0.80x2.10	MADEIRA COMPENSAADA	
JANELAS	DIMENSÕES	TIPO	ABERTURA
J1	1.80x1.20x1.12	ALUMINIO LINHA 25	CORRER
J2	0.80x0.80x1.80	ALUMINIO LINHA 25	MAXIMAR
J3	0.80x0.80x1.80	ALUMINIO LINHA 25	MAXIMAR

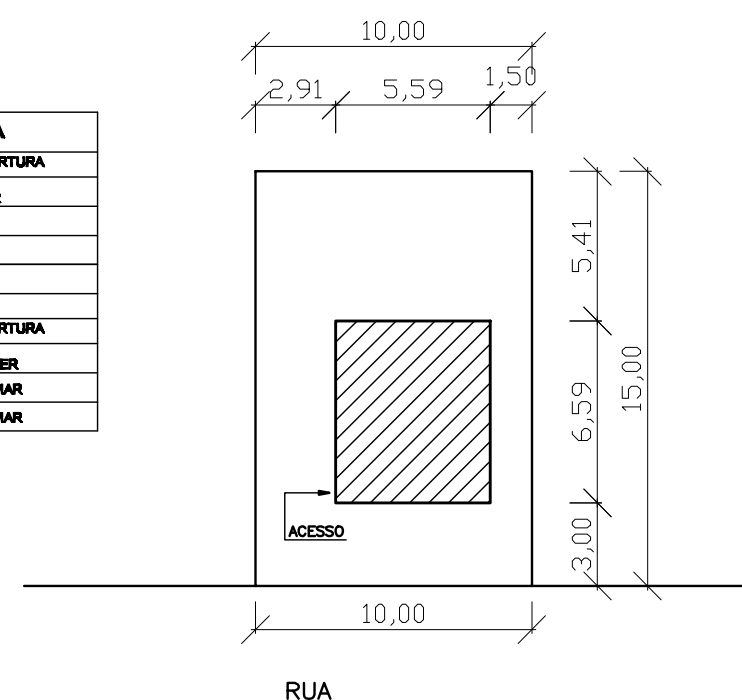

PLANTA SITUAÇÃO
ESC. 1/250

NOTA:
IMPLANTAÇÃO P/ 01 UNID. HABITAC.



APROVADO POR:

ENG.º MARCELO OLIVEIRA
CREA-ES: 4518/D

TÍTULO:

PROJETO DE ARQUITETURA

TIPO:

UNIDADE HABITACIONAL MODELO 01

ENDEREÇO:

BAIRRO VITÓRIA.

SECRETARIO DE OBRAS INFRAESTRUTURA:

JADIR CARMINATI BACHETTI

RESP. TÉCNICO:

ANDREIA NORBIN
CAU-ES: A18097-1

REFERÊNCIA

PLANTA BAIXA
CORTES AA E BB
FACHADA
PLANTA DE COBERTURA
SITUAÇÃO
MAPA DE ESQUADRIA

FOLHA

01/01

DATA

JUNHO/ 2011

ESCALA

INDICADA

ÁREA

DESENHO

ANTONIO BARRETO