




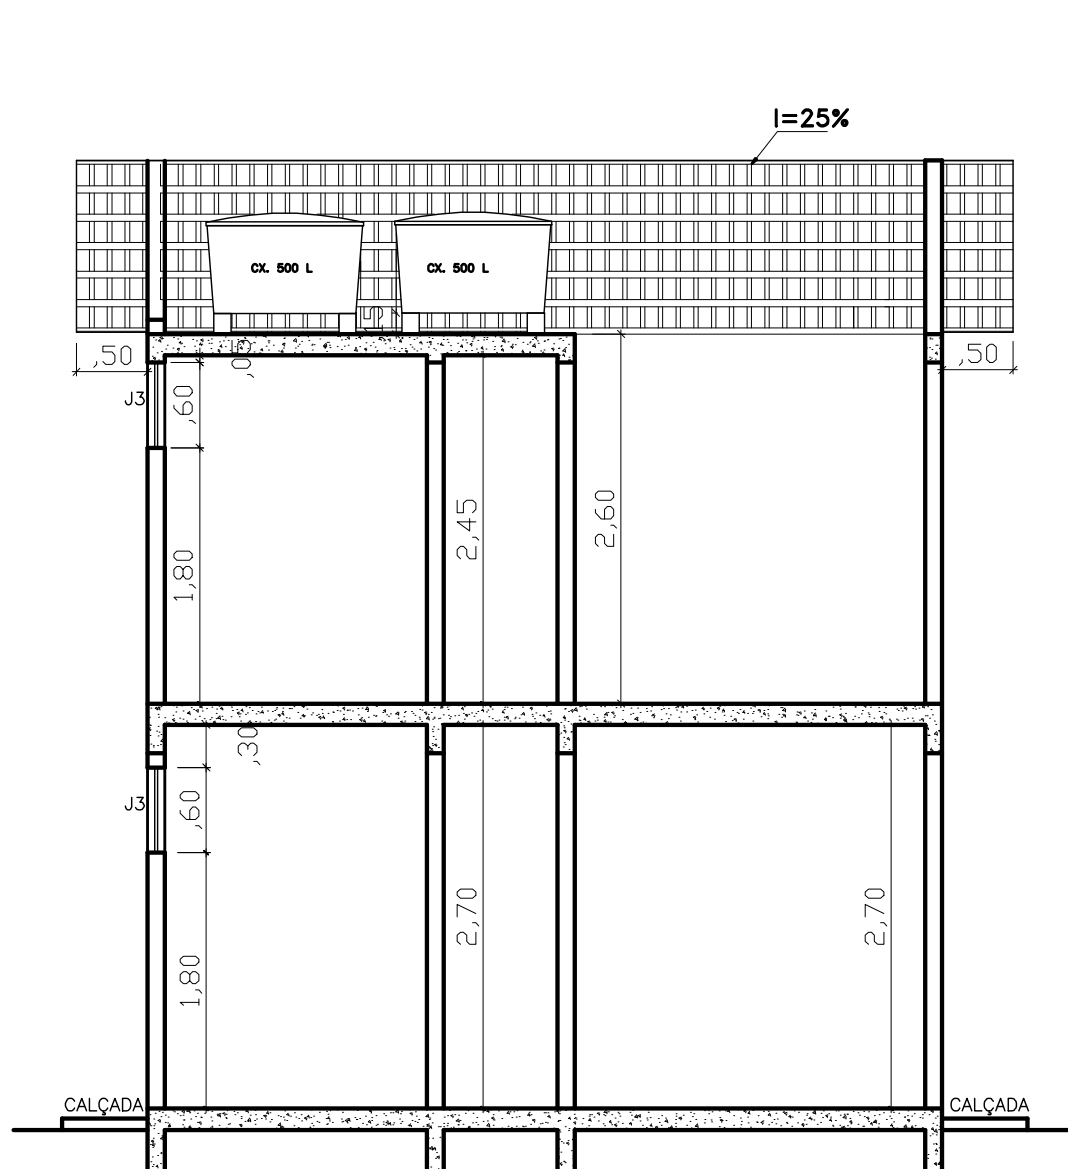


CORTE-AA
ESC. 1/50

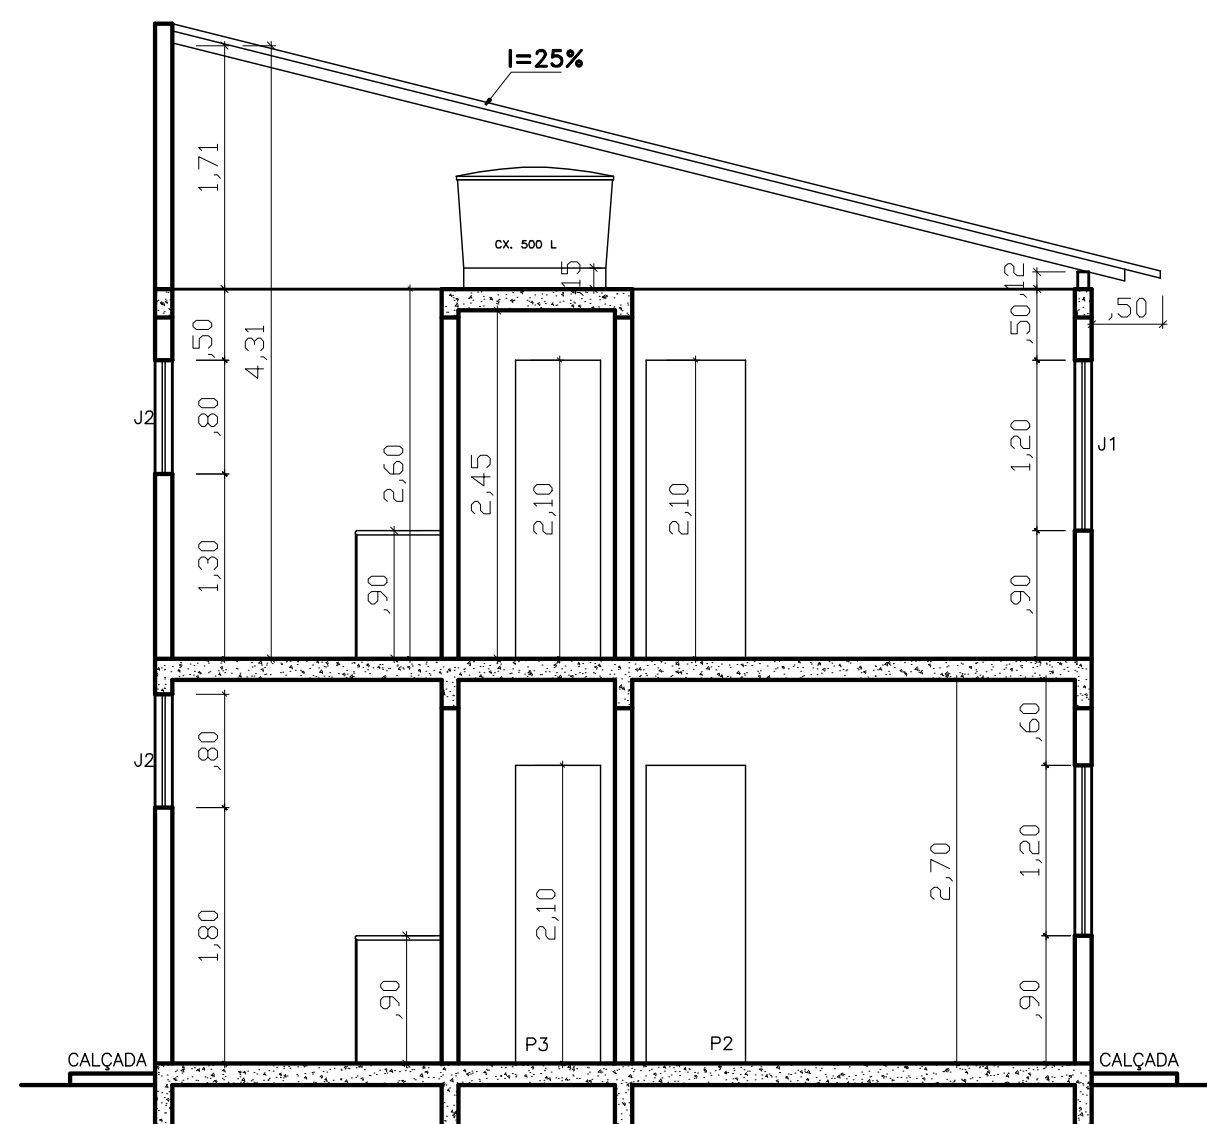

CORTE-BB
ESC. 1/50

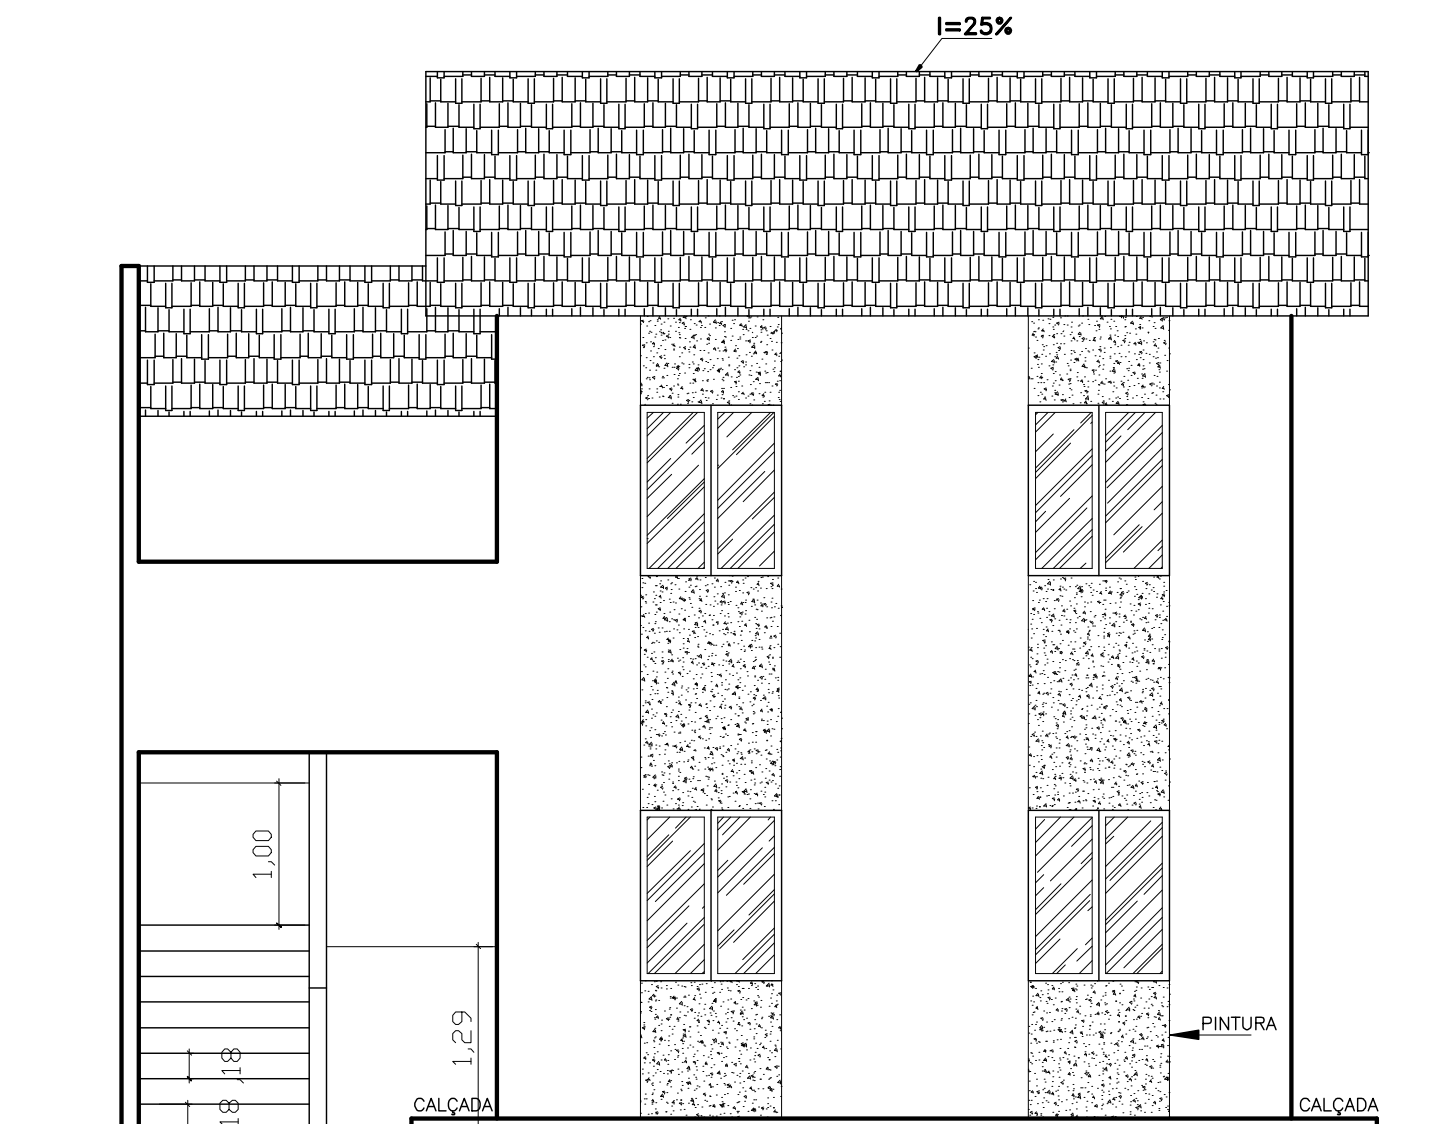


FACHADA
ESC. 1/50

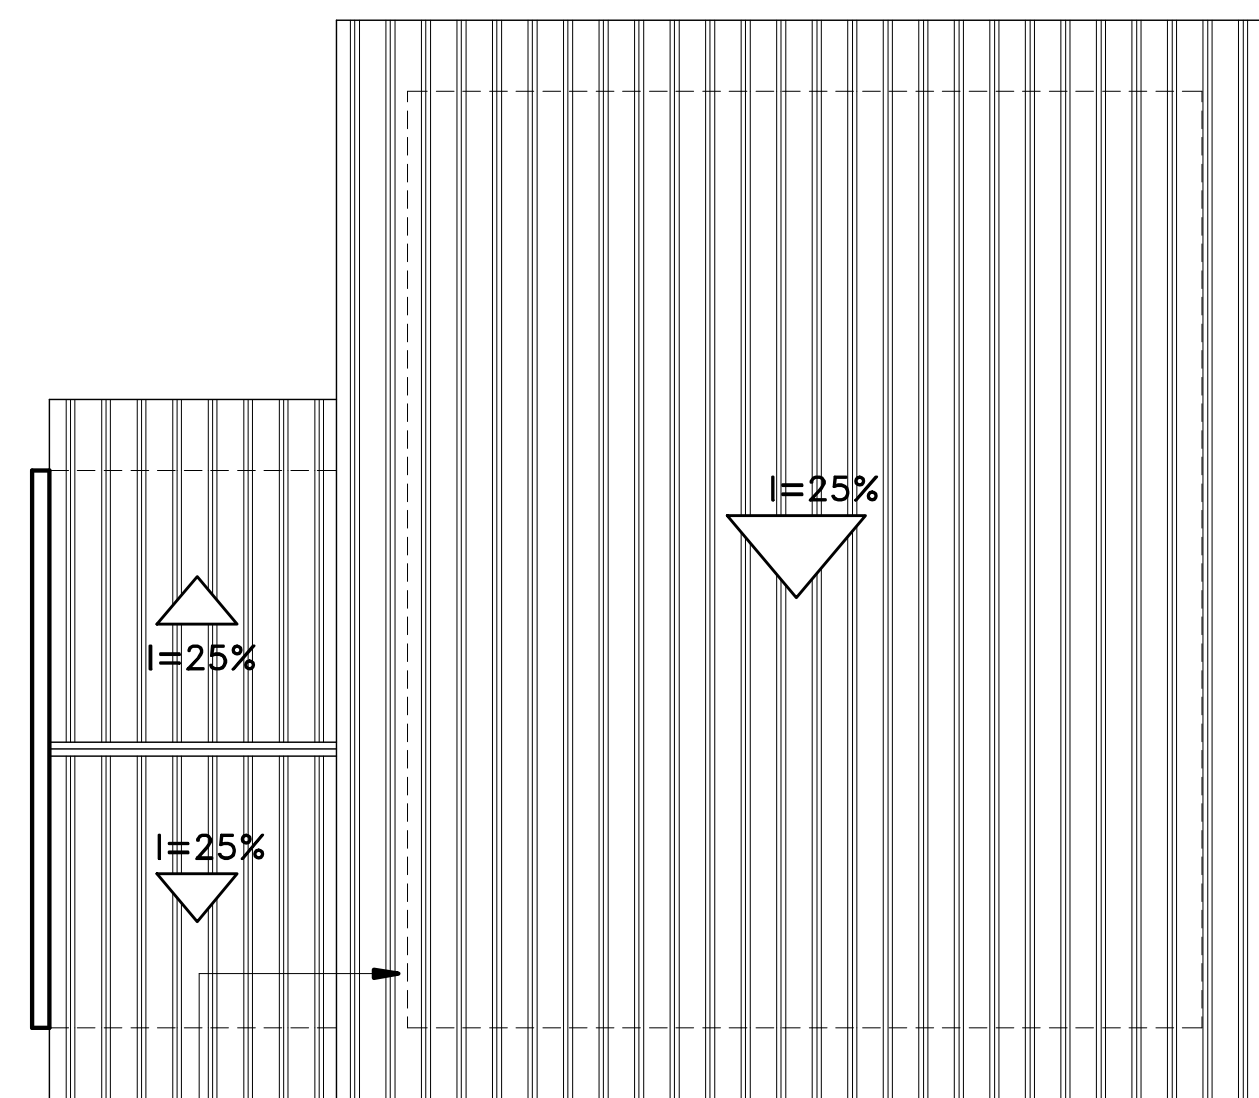


ACESSO

PLANTA COBERTURA
ESC. 1/50


MAPA ESQUADRIA			
PORTAS	DIMENSÕES	TIPO	ABERTURA
P1	0.80x2.10	MADREIRA ALUMINADA	ABRIR
P2	0.70x2.10	COMPENSAÇÃO	
P3	0.80x2.10	MADREIRA COMPENSAÇÃO	
JANELAS	DIMENSÕES	TIPO	ABERTURA
J1	1.60x1.80/1.12	ALUMINADO LINHA 35	CORRER
J2	0.80x2.80/1.80	ALUMINADO LINHA 35	MAXIMAR
J3	0.80x2.80/1.80	ALUMINADO LINHA 35	MAXIMAR

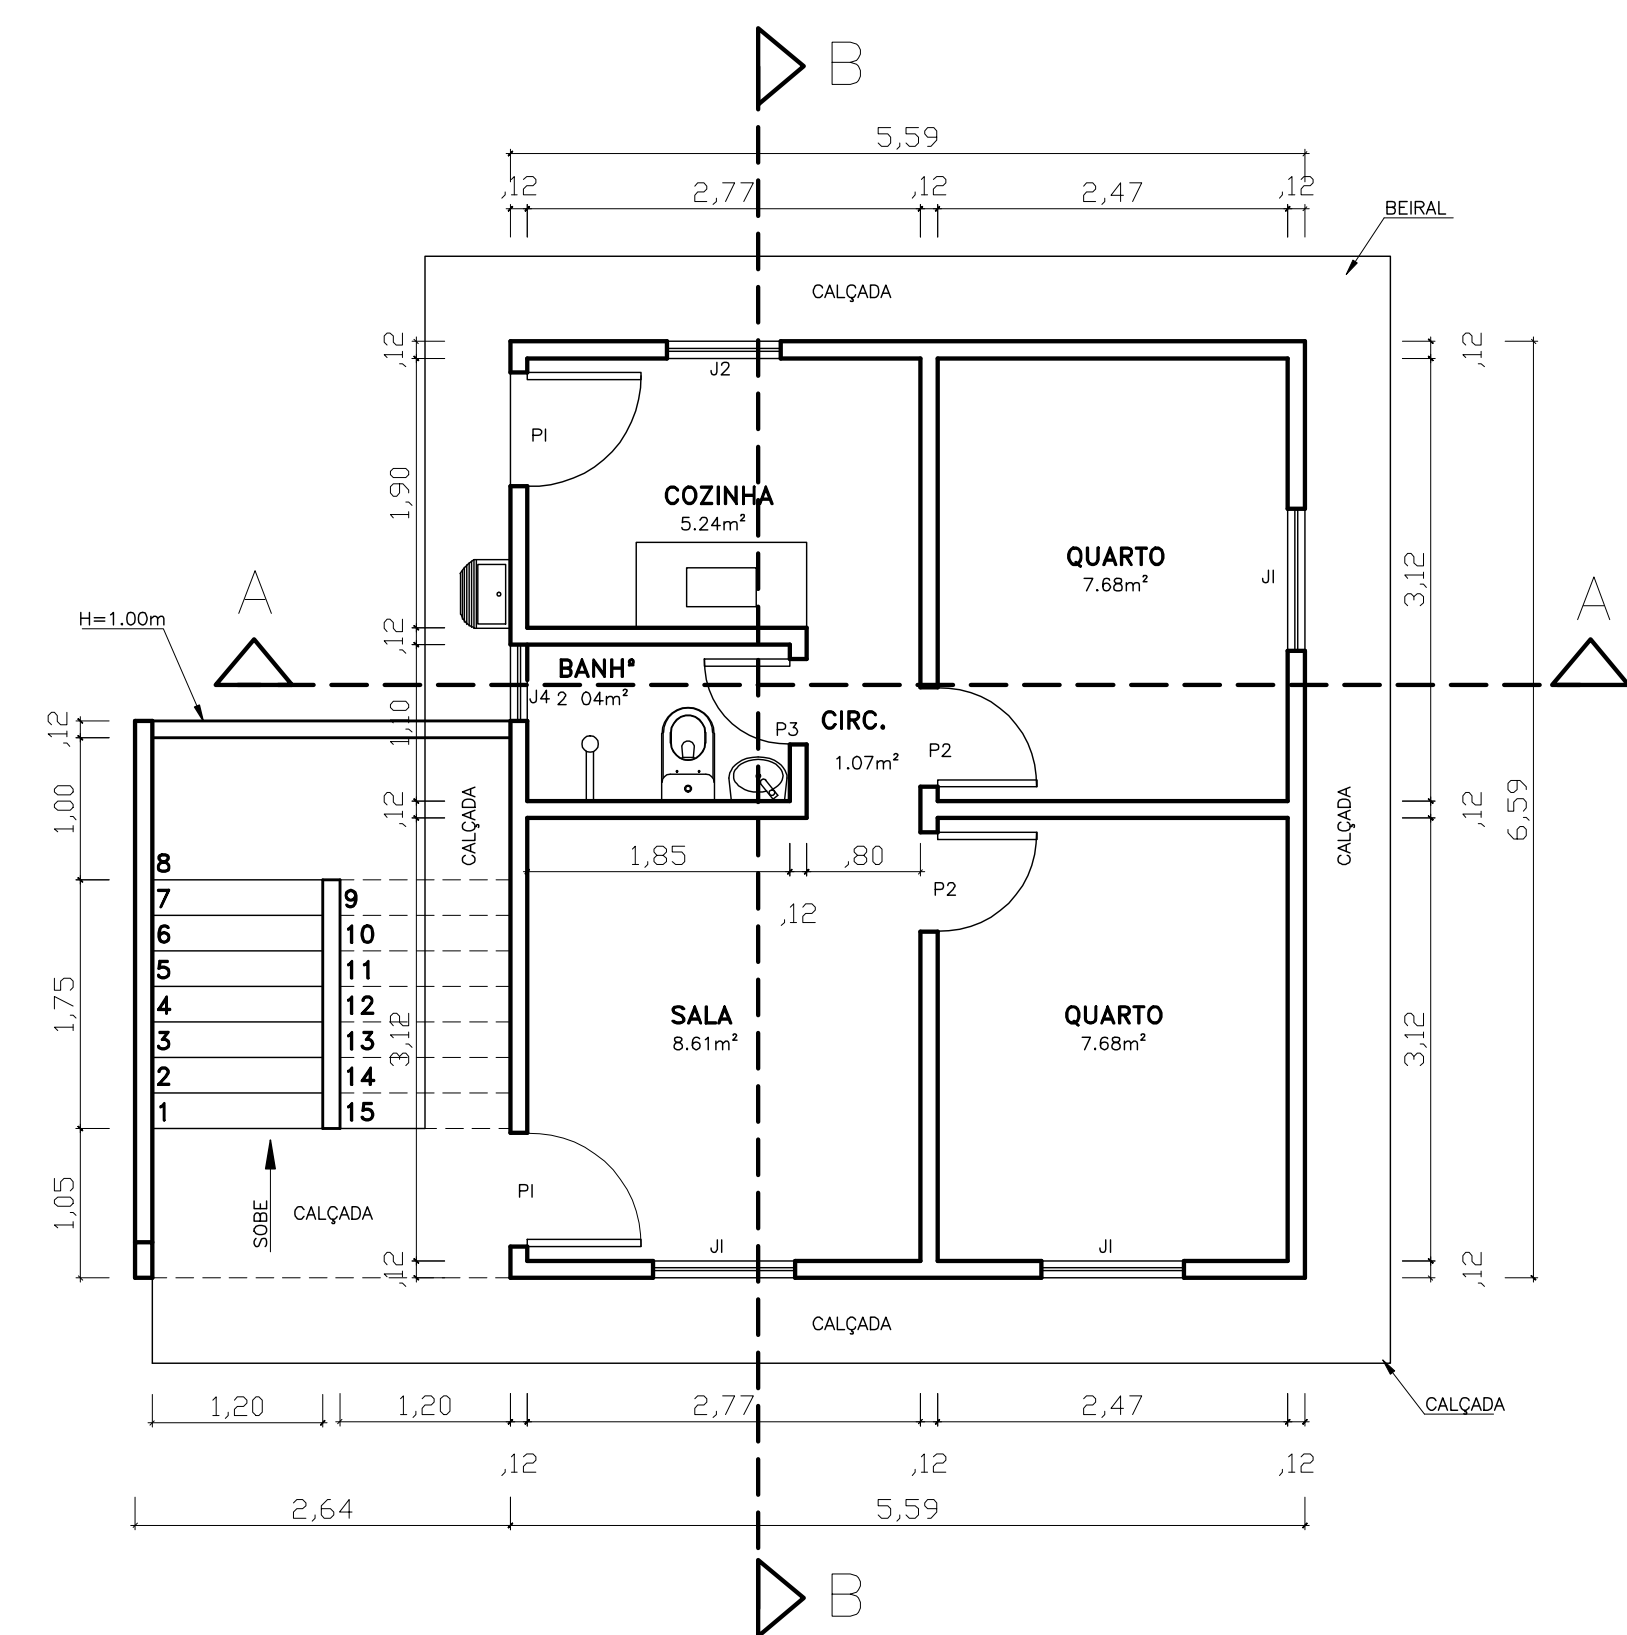

PLANTA BAIXA TÉRREO
ESC. 1/50 ÁREA=47.19m²

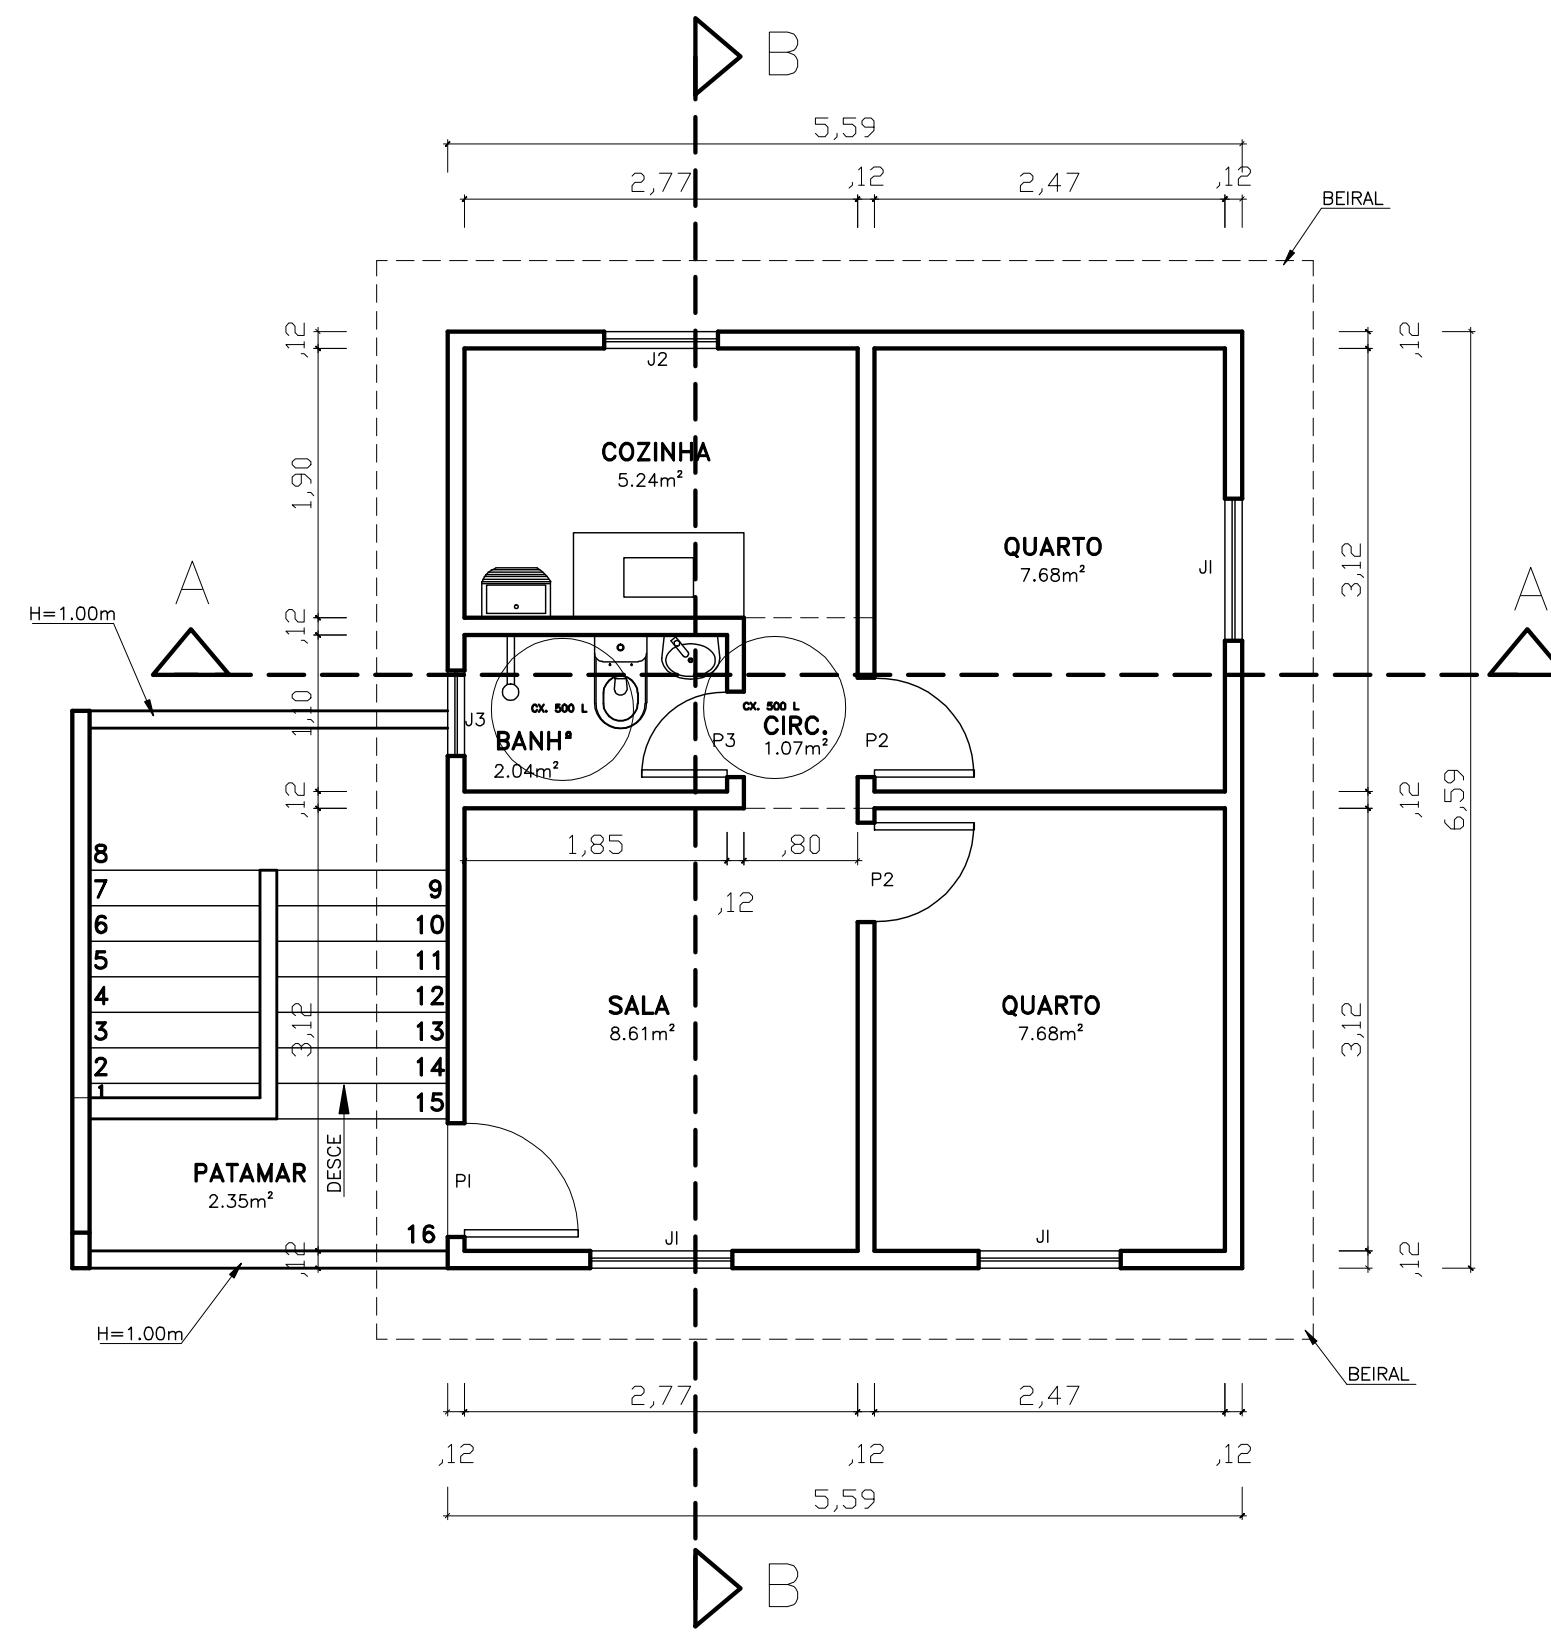

PLANTA BAIXA 1º PAV.
ESC. 1/50 ÁREA=40.00m²

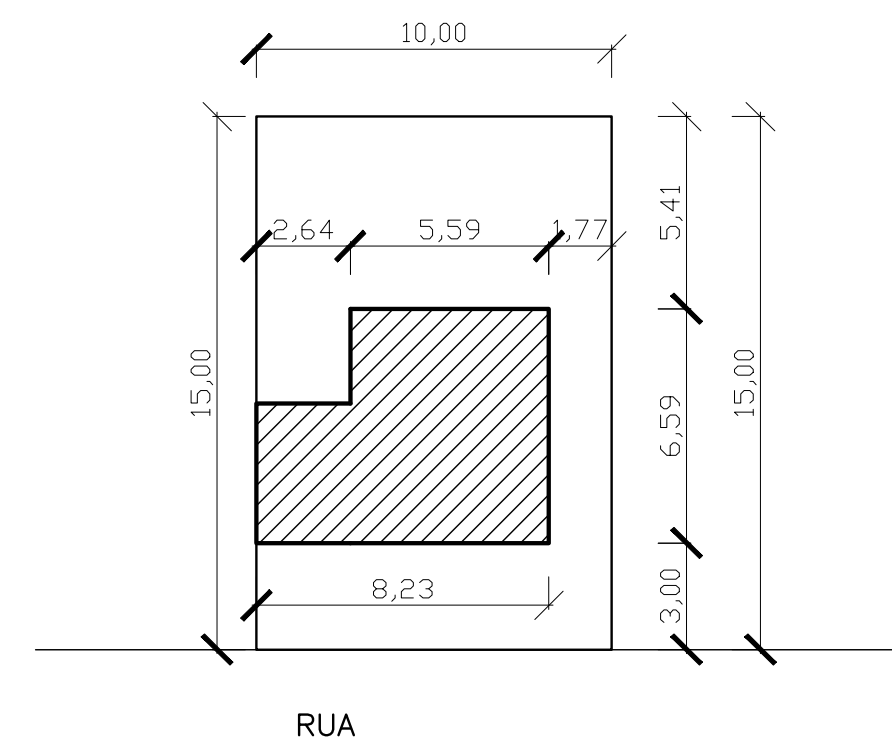

PLANTA SITUAÇÃO
ESC. 1/250



APROVADO POR:

ENG.º MARCELO OLIVEIRA
CREA-ES: 4518/D

TÍTULO: PROJETO DE ARQUITETURA			
TIPO: 02 UNIDADES HABITACIONAIS (MODELO 02)			
ENDEREÇO: BAIRRO VITÓRIA.			
SECRETARIO DE OBRAS INFRAESTRUTURA: JADIR CARMINATI BACHETTI			
RESP. TÉCNICO: ANDREIA NORBIN CAU-ES: A18097-1			
REFERÊNCIA: PLANTA BAIXA CORTES AA E BB FACHADA PLANTA DE COBERTURA SITUAÇÃO MAPA DE ESQUADRIA			FOLHA 01/01
DATA JUNHO/ 2011	ESCALA INDICADA	REVISÃO	DESENHO ANTONIO BARRETO