


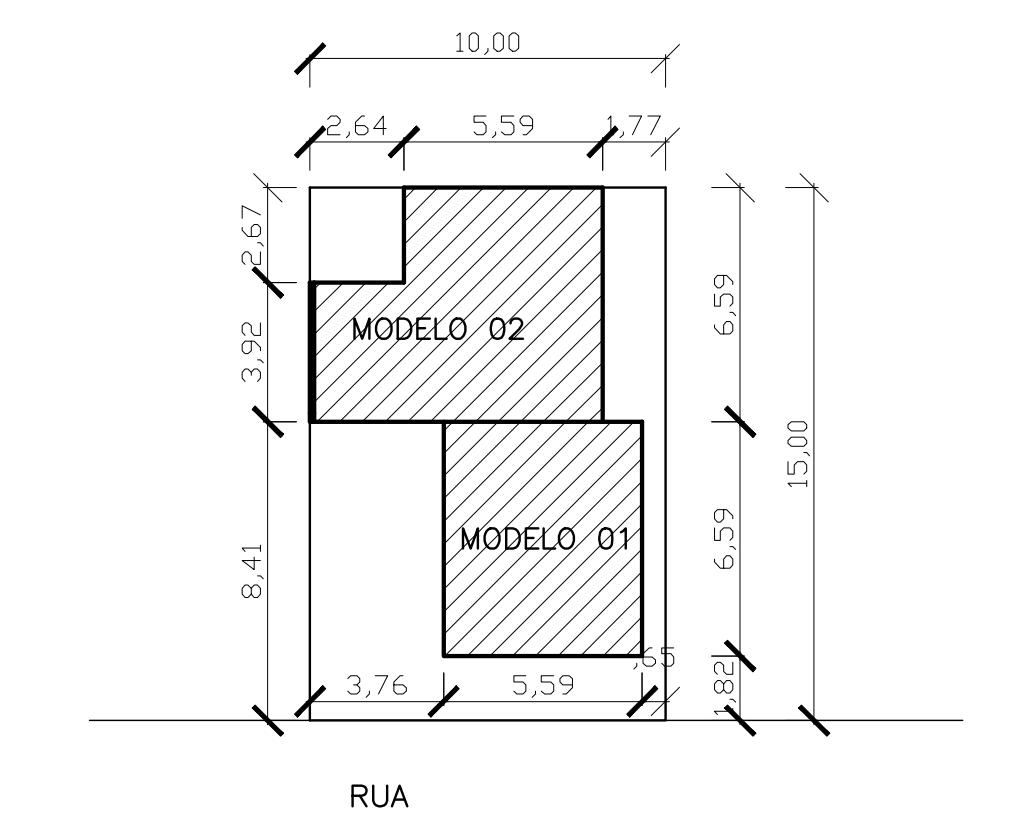
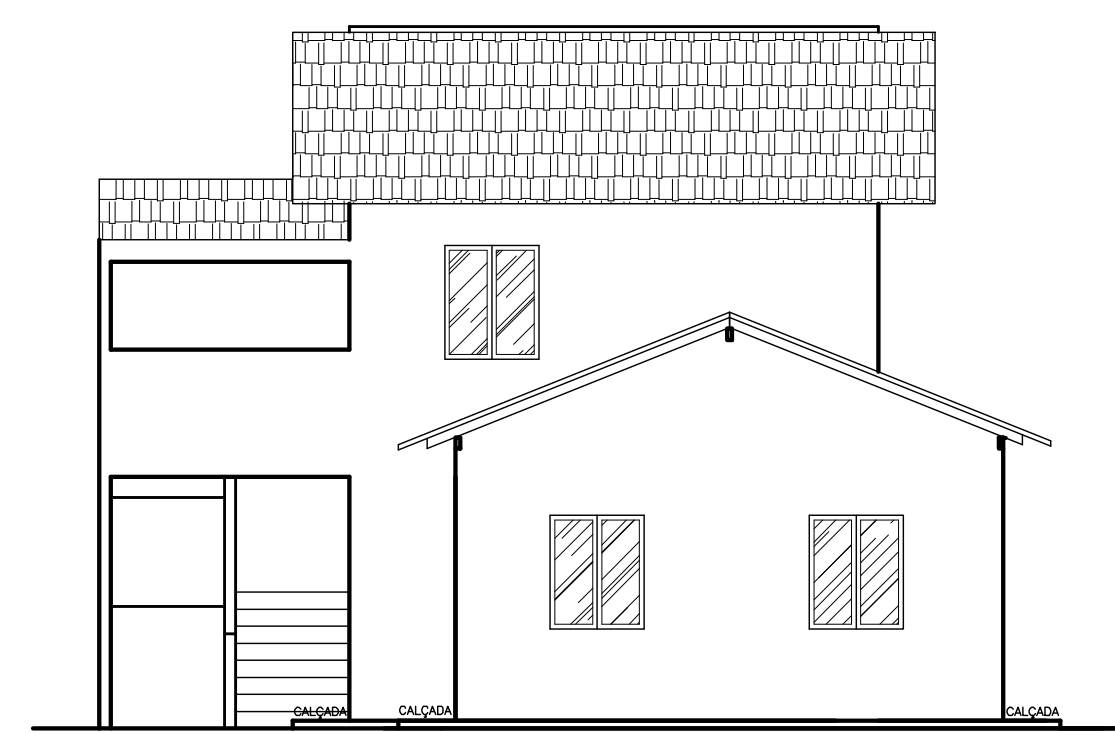
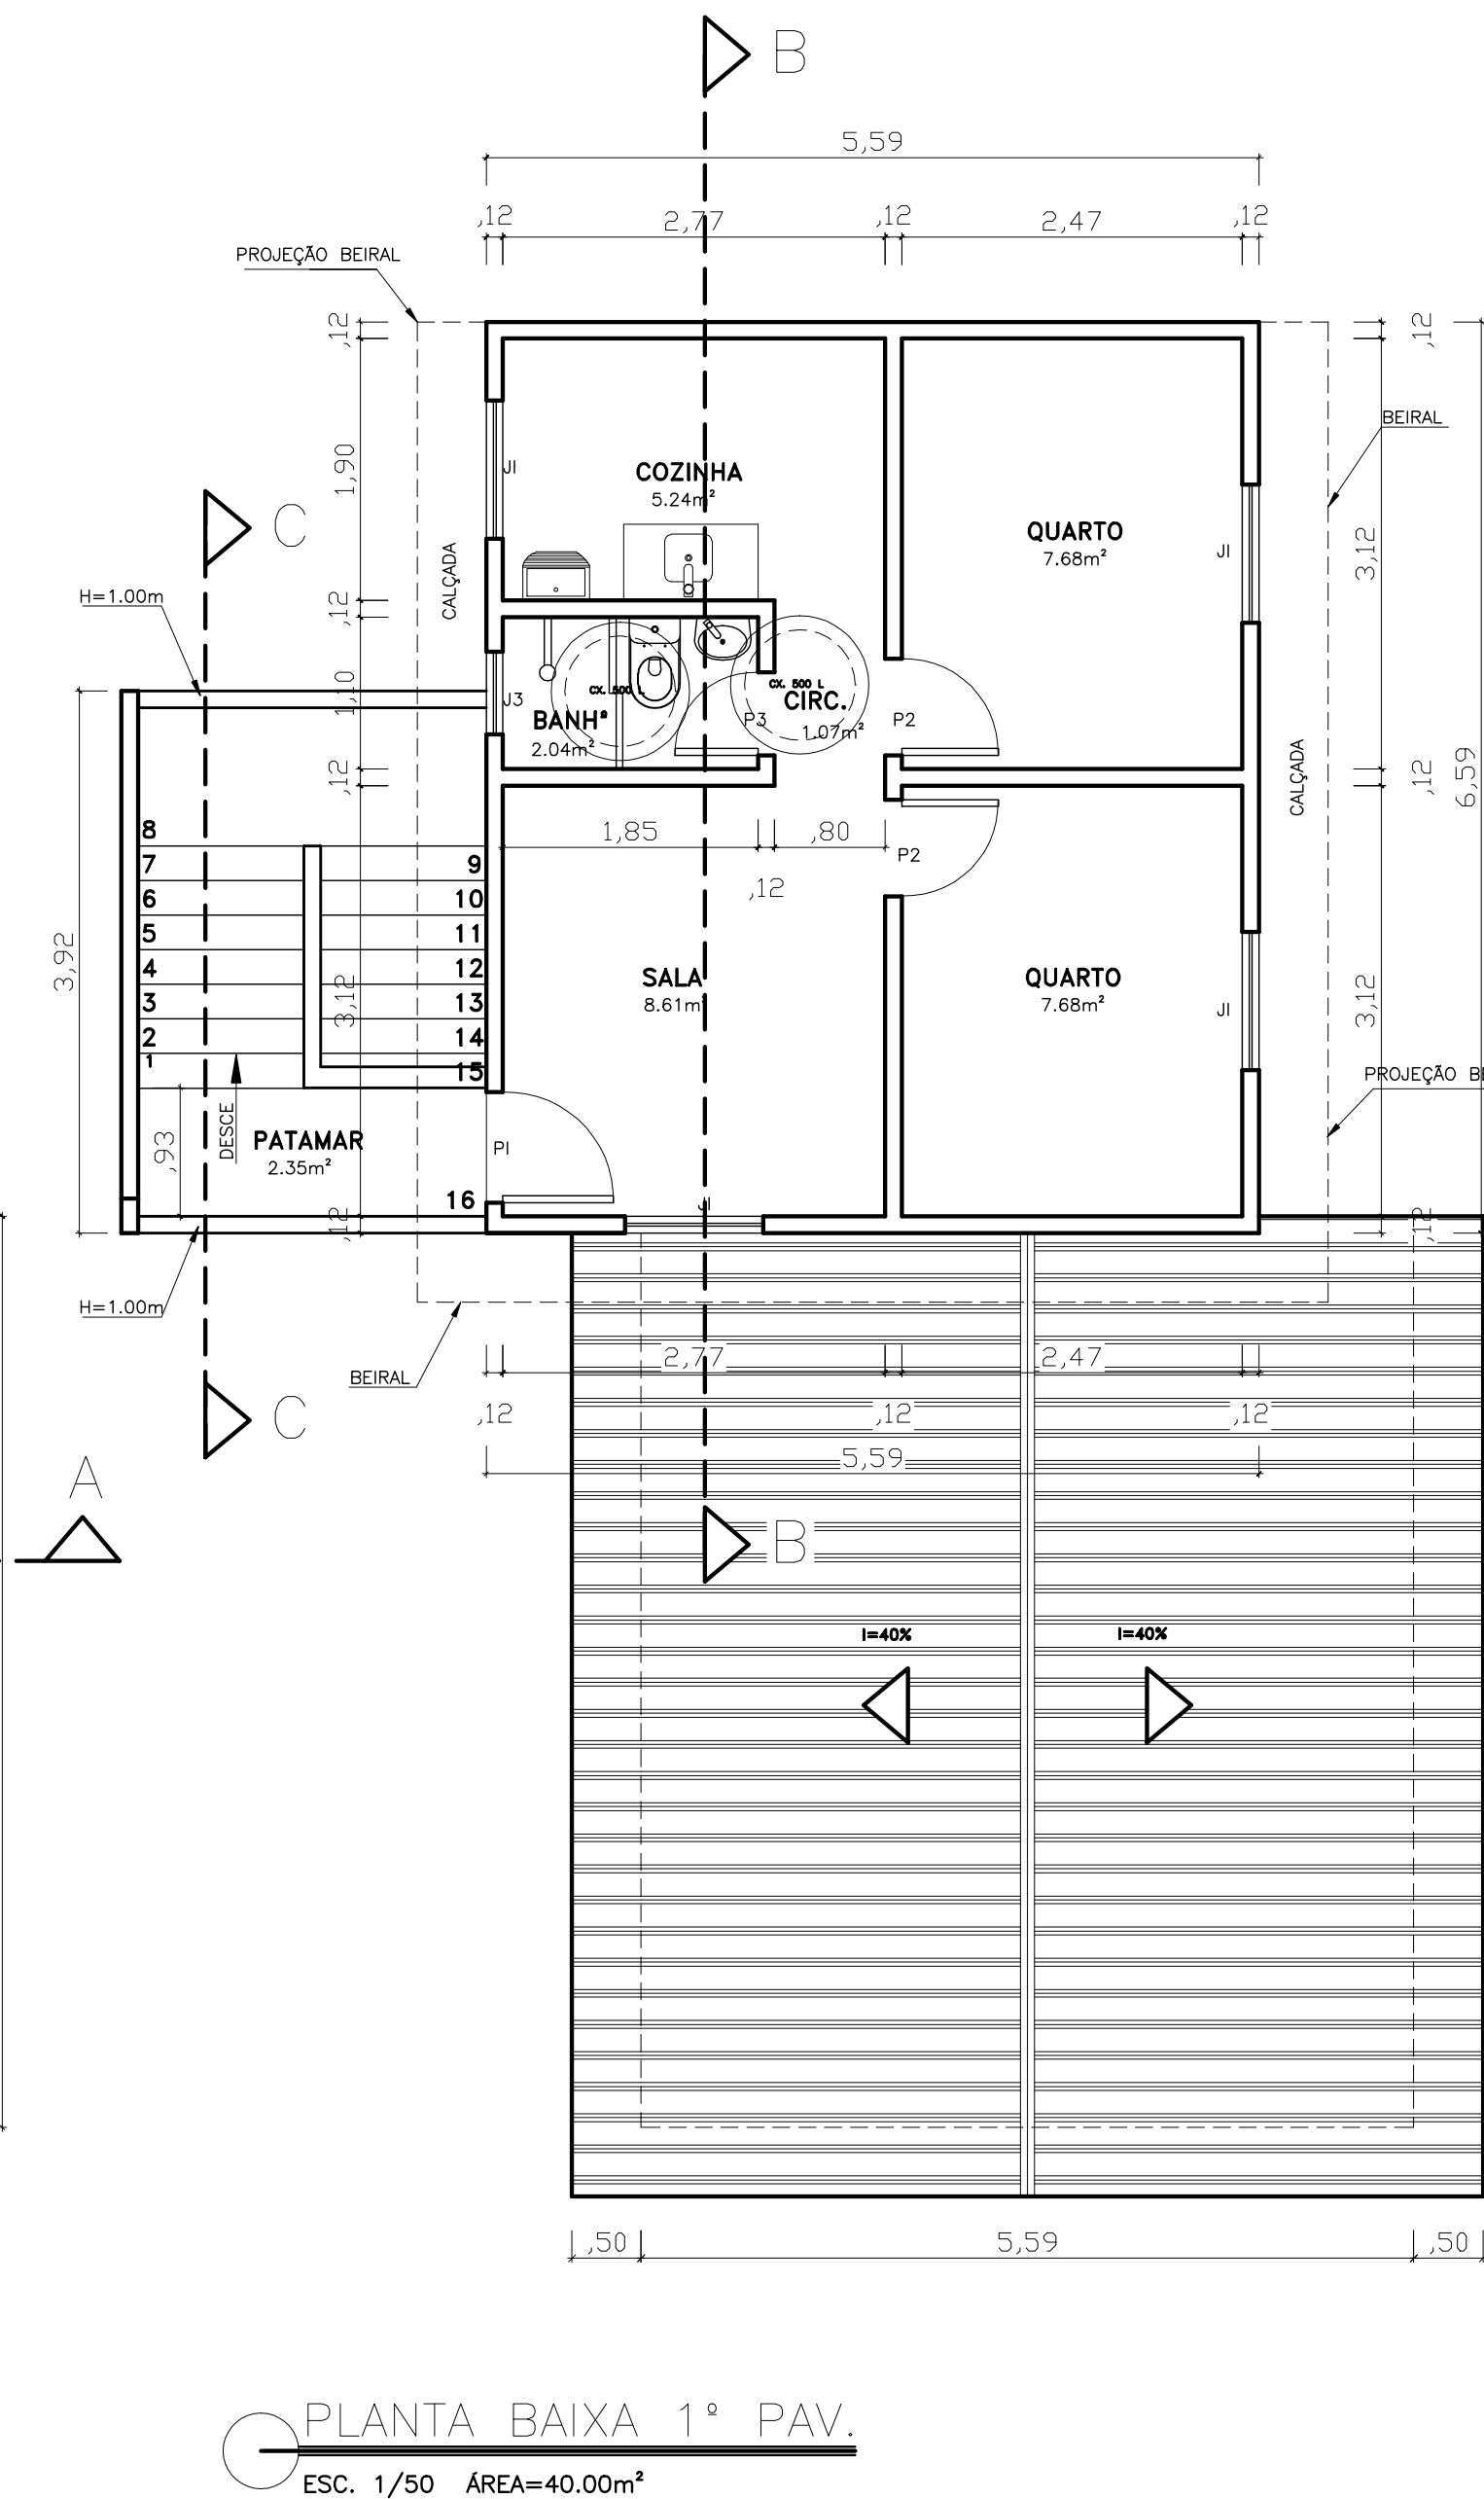


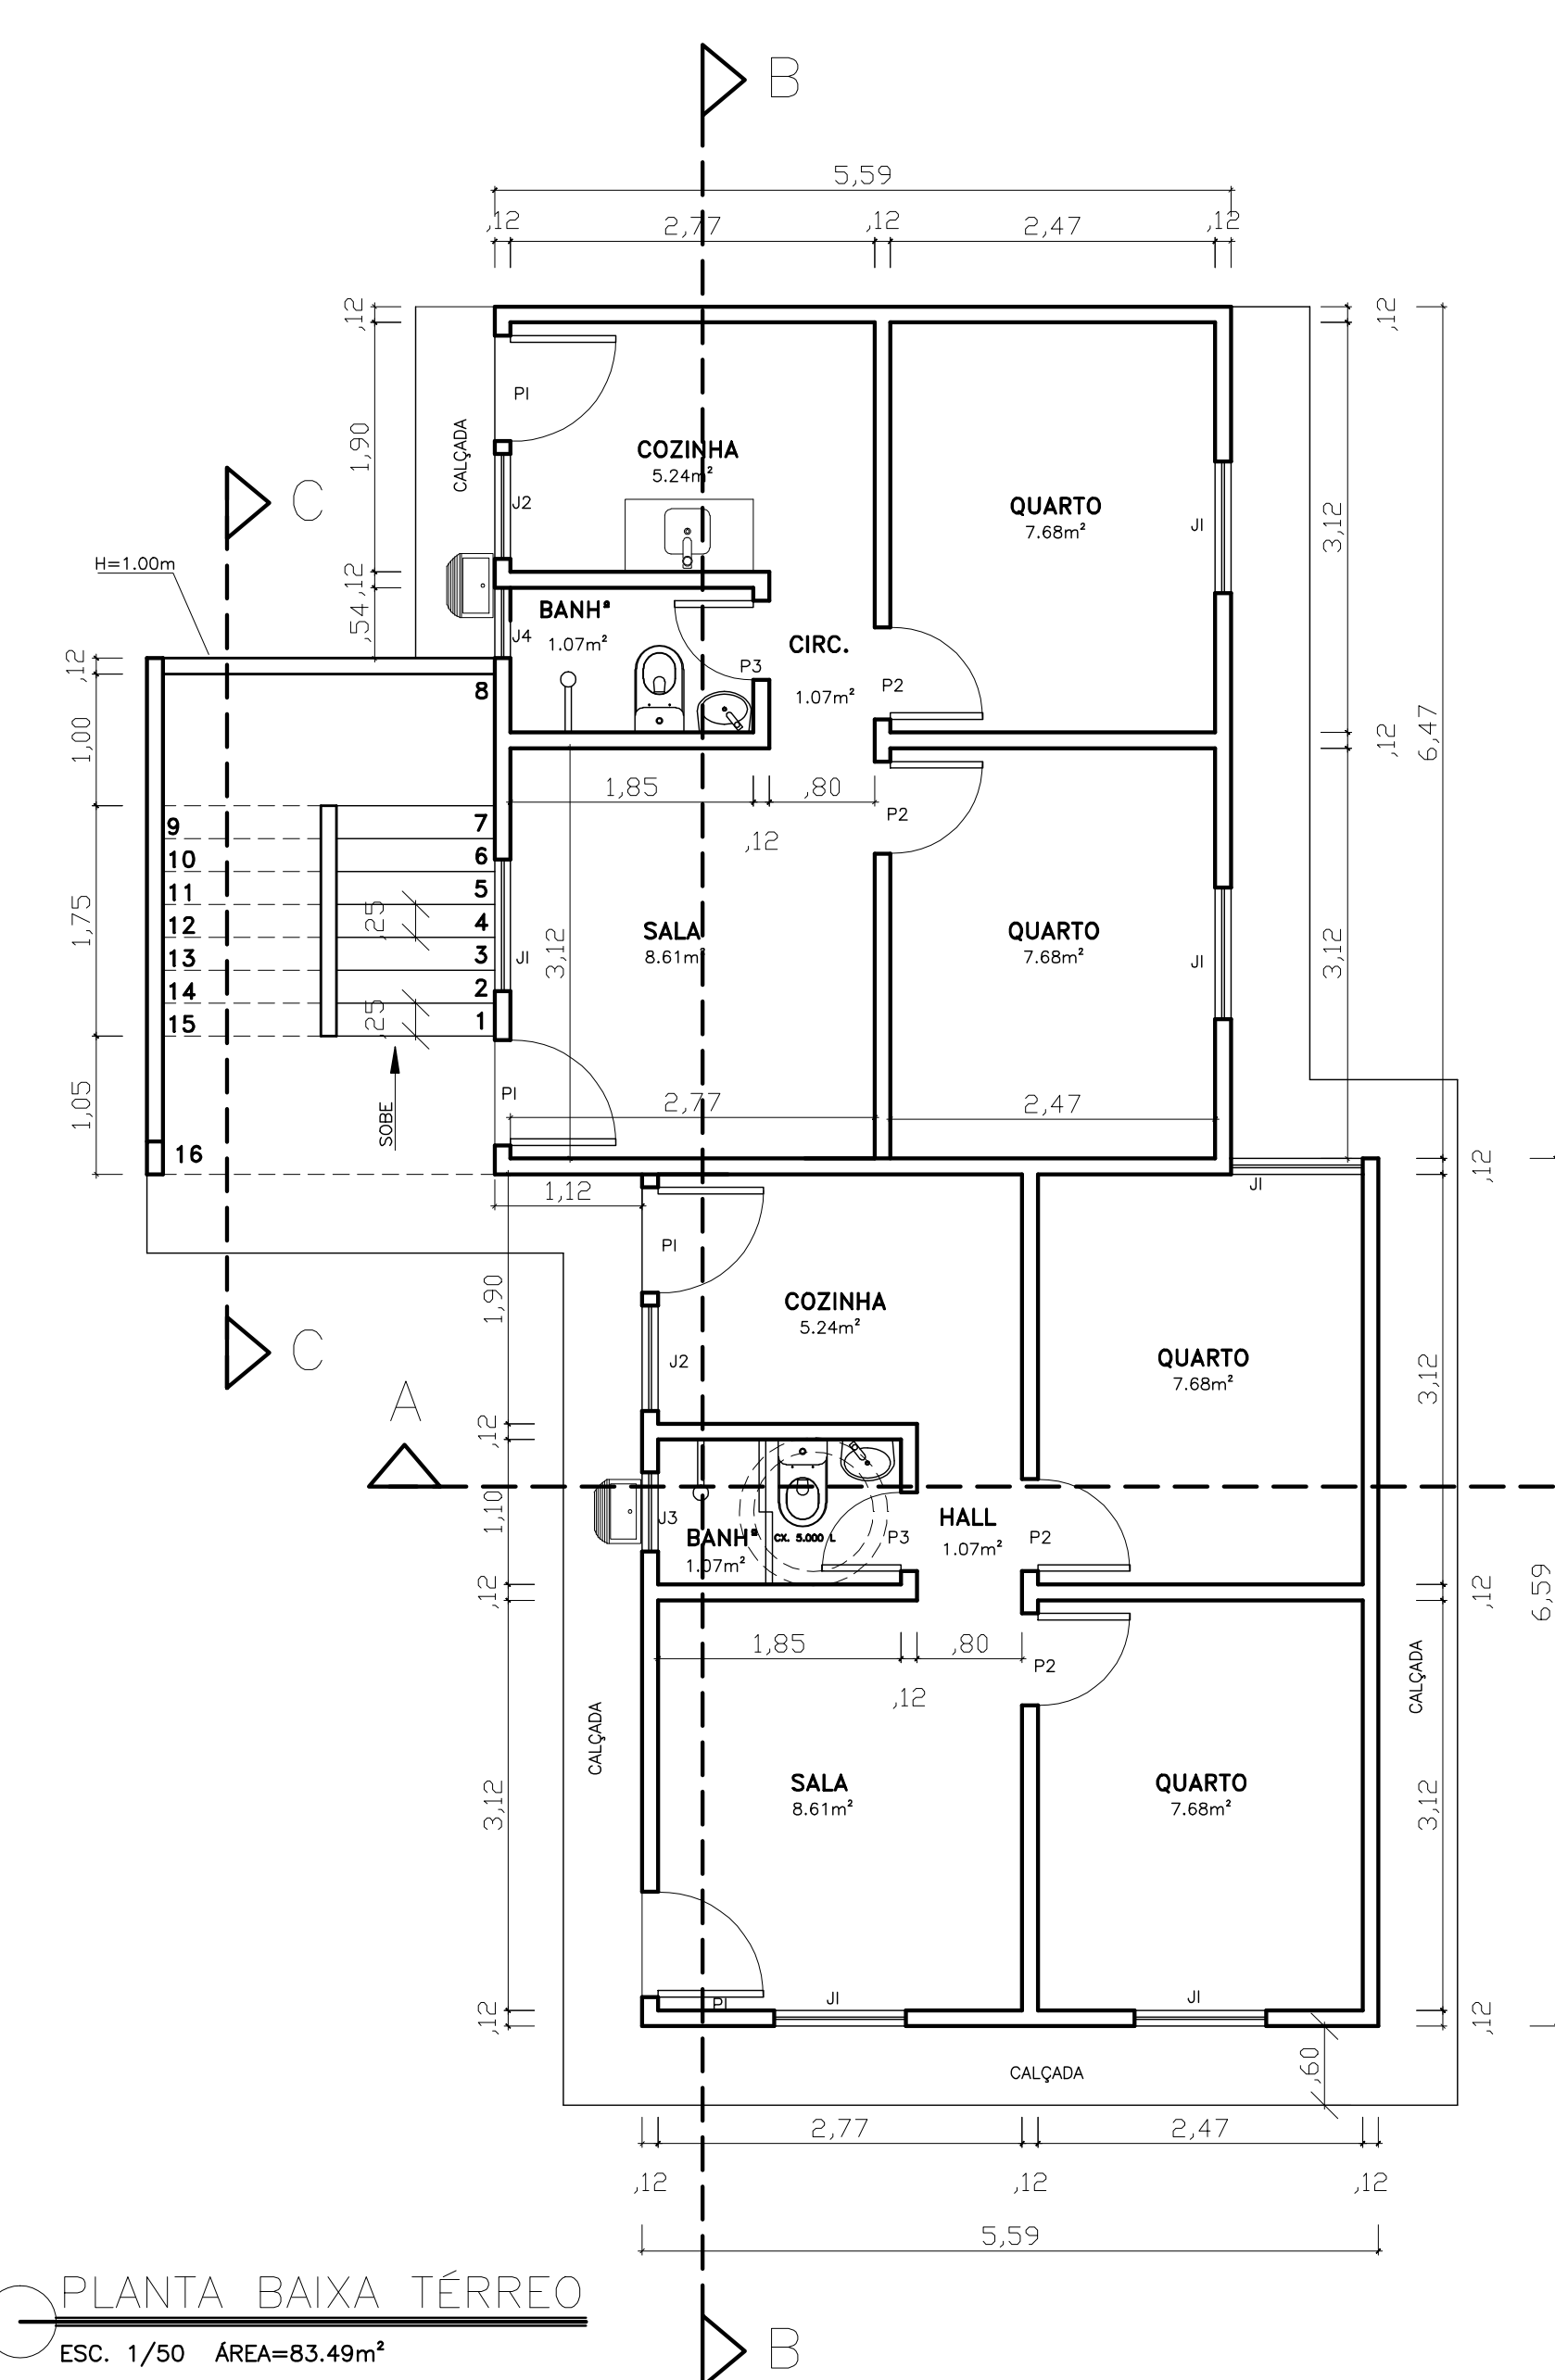

MAPA ESQUADRIA			
PORTAS	DIMENSÕES	TIPO	ABERTURA
P1	0,80x2,10	ALUMINIO	ABRIR
P2	0,70x2,10	ALUMINIO	ABRIR
P3	0,80x2,10	ALUMINIO	ABRIR
P4	0,80x2,10	ALUMINIO	ABRIR
P5	0,80x2,10	ALUMINIO	ABRIR
P6	0,80x2,10	ALUMINIO	ABRIR
P7	0,80x2,10	ALUMINIO	ABRIR
P8	0,80x2,10	ALUMINIO	ABRIR
P9	0,80x2,10	ALUMINIO	ABRIR
P10	0,80x2,10	ALUMINIO	ABRIR
P11	0,80x2,10	ALUMINIO	ABRIR
P12	0,80x2,10	ALUMINIO	ABRIR
P13	0,80x2,10	ALUMINIO	ABRIR
P14	0,80x2,10	ALUMINIO	ABRIR
P15	0,80x2,10	ALUMINIO	ABRIR
P16	0,80x2,10	ALUMINIO	ABRIR

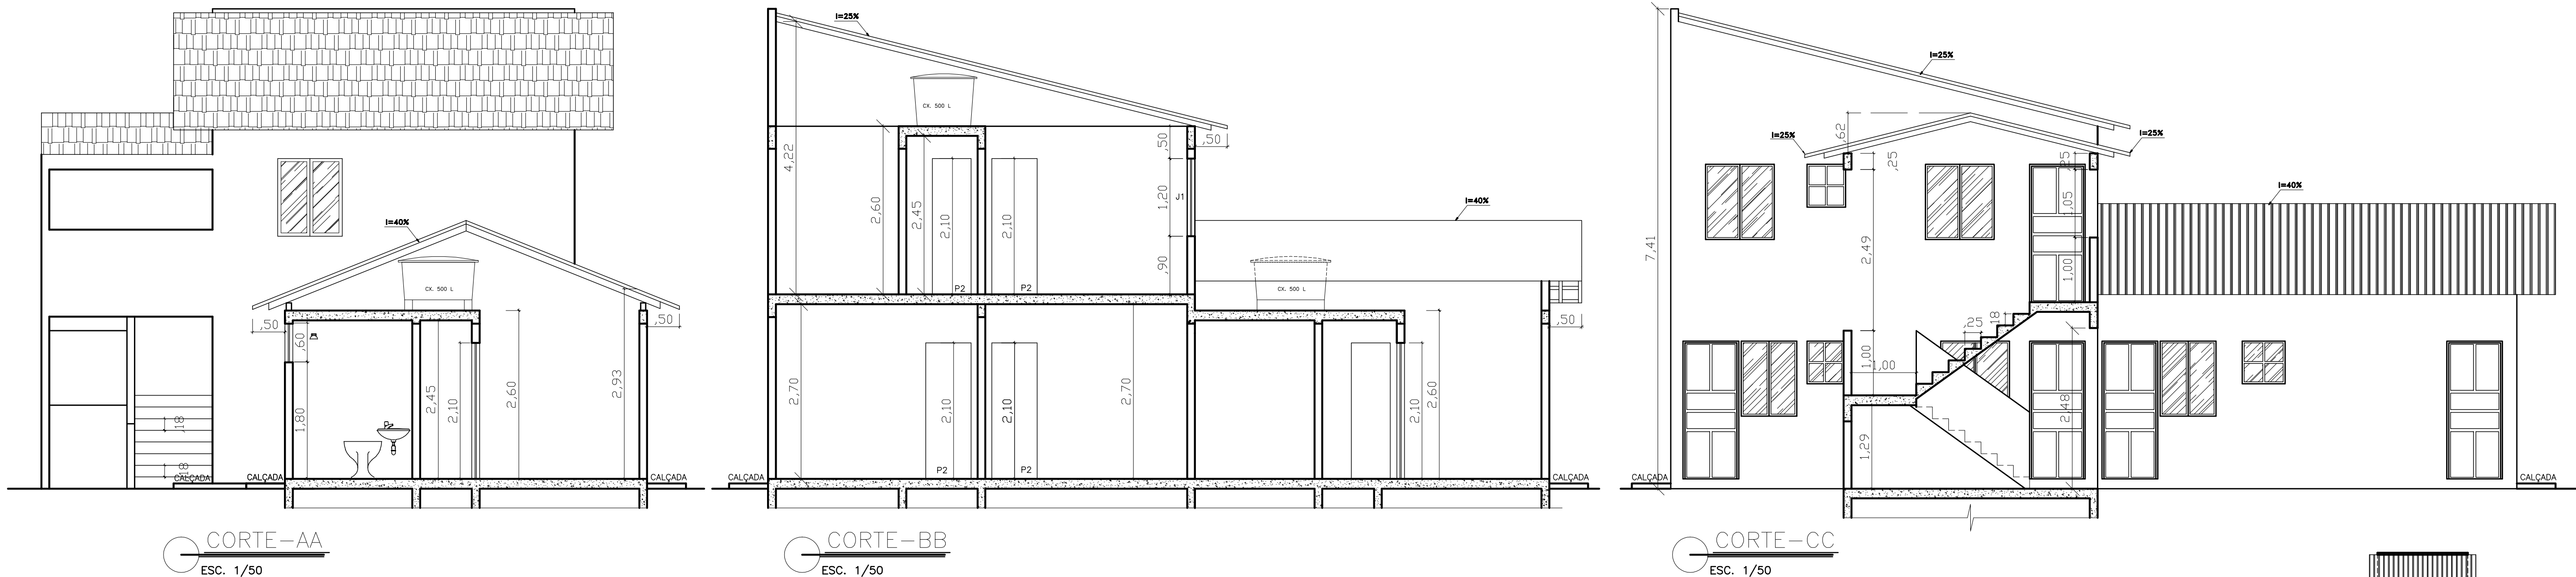

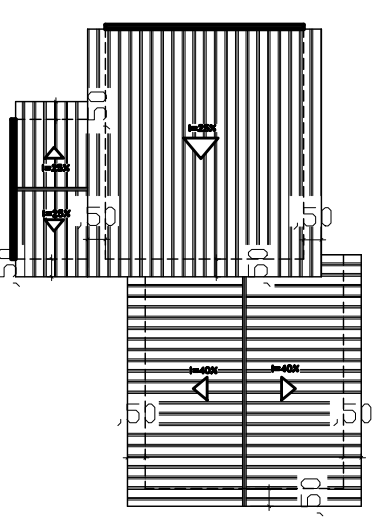

São Mateus
Trabalhar o presente, construir o futuro.

APROVADO POR:

ENG.º MARCELO OLIVEIRA
CREA-ES: 4518/D

TÍTULO:

PROJETO DE ARQUITETURA

TIPO:

03 UNIDADES HABITACIONAIS (MODELO 03)

ENDEREÇO:

BAIRRO VITÓRIA.

SECRETARIO DE OBRAS INFRAESTRUTURA:

JADIR CARMINATI BACHETTI

RESP. TÉCNICO:

ANDREIA NORBIN
CAU-ES: A18097-1

PLANTA BAIXA TÉRREO
PLANTA BAIXA 1º PAV.
CORTES AA, BB E CC
FACHADA
PLANTA DE COBERTURA
PLANTA DE SITUAÇÃO
MAPA DE ESQUADRIA

FOLHA

01/01

DATA

JUNHO/ 2011

ESCALA

INDICADA

REVISÃO

DESENHO

ANTONIO BARRETO