




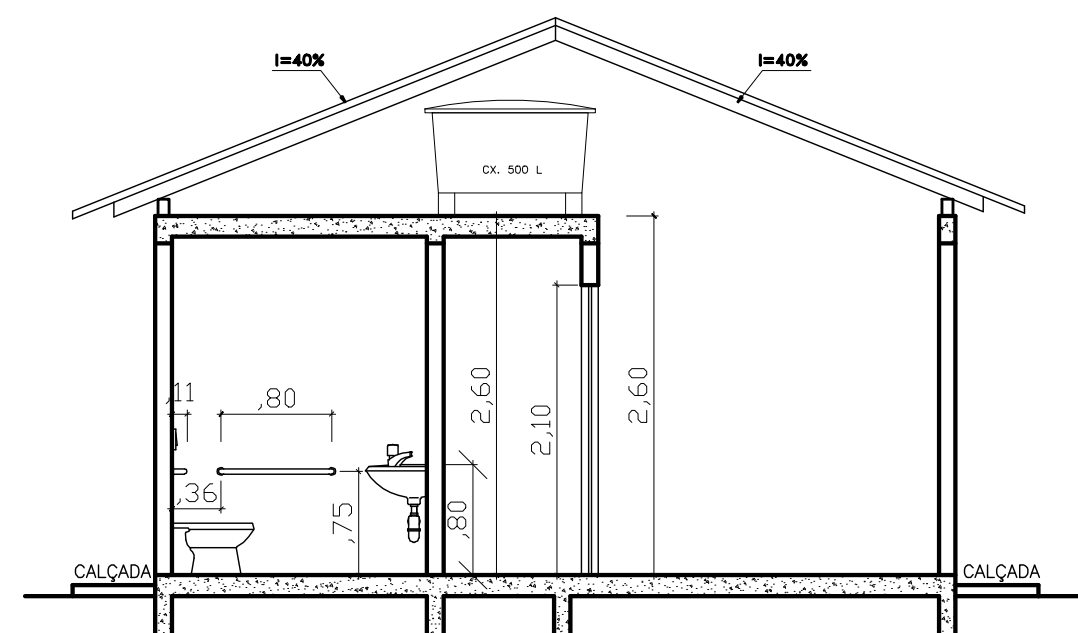

CORTE-AA
ESC. 1/50

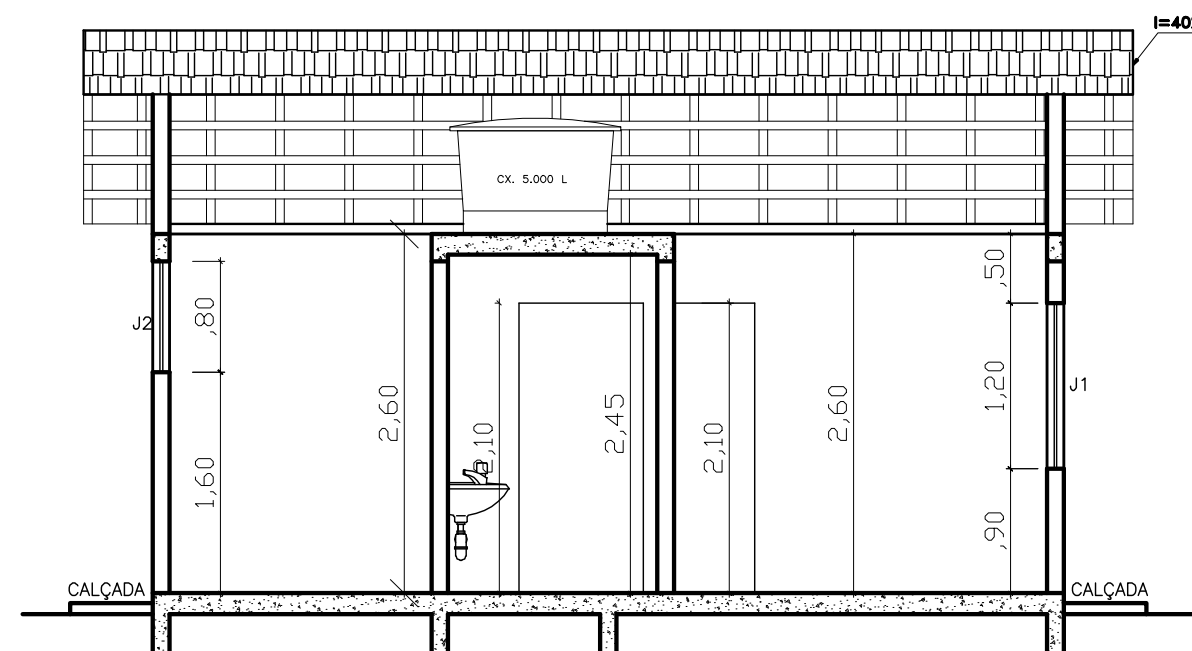


CORTE-BB
ESC. 1/50

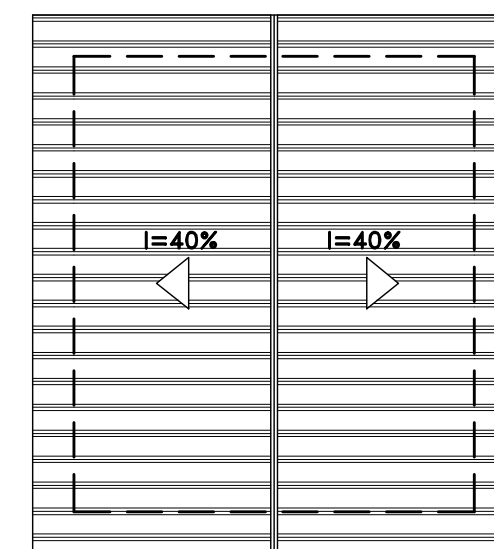


COBERTURA
ESC. 1/100


MAPA ESQUADRIA			
PORTAS	DIMENSÕES	TIPO	ABERTURA
P1	0,80X2,10	MADERA ALUMINADA	ABRIR
P2	0,80X2,10	MADERA COMPENSADA	ABRIR
JANELAS	DIMENSÕES	TIPO	ABERTURA
J1	1,00X1,20	ALUMINIO LINHA 25	CORRER
J2	0,80X0,80Y1,80	ALUMINIO LINHA 25	MAXIMAR
J3	0,80X0,80Y1,80	ALUMINIO LINHA 25	MAXIMAR

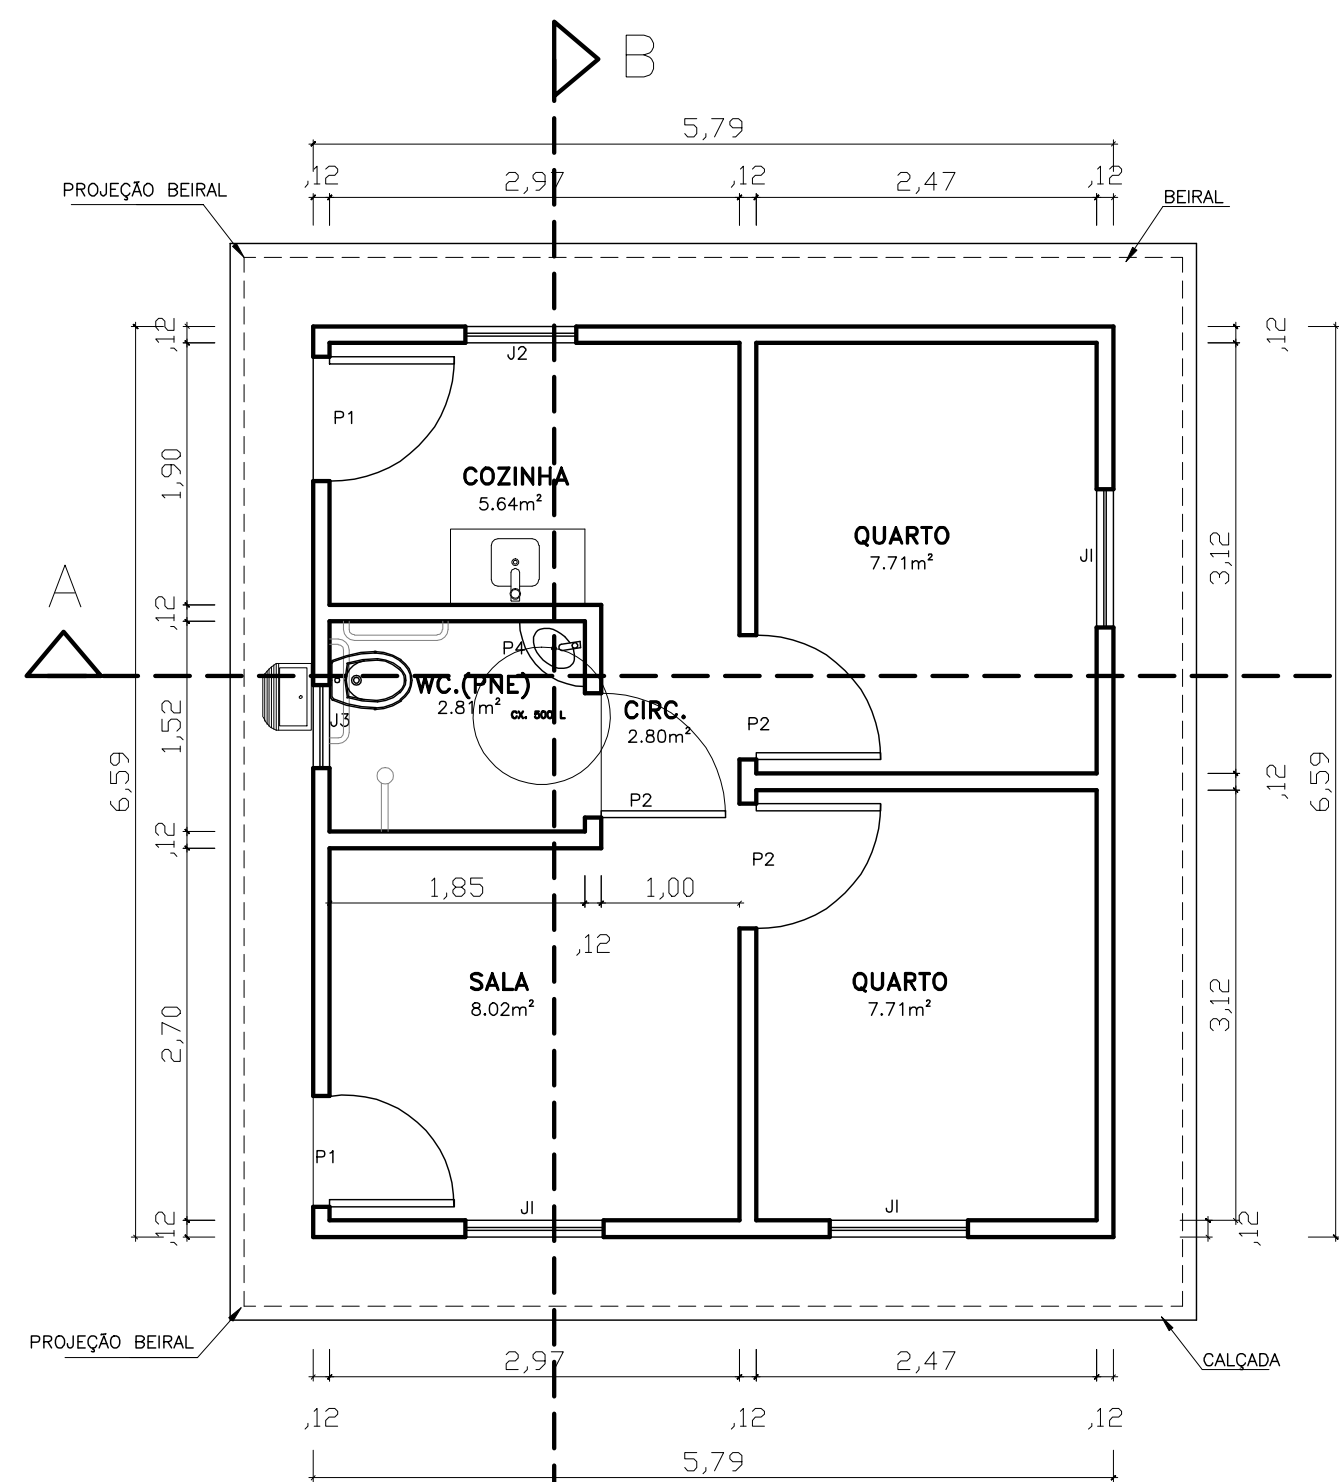

PLANTA BAIXA
ESC. 1/50 ÁREA=38,15m²

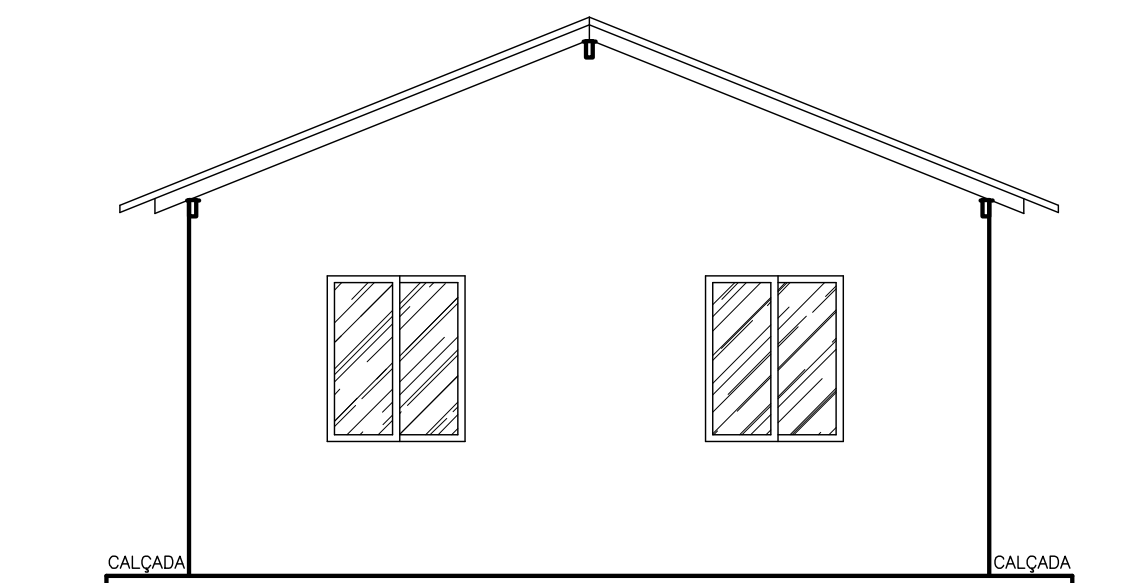

FACHADA
ESC. 1/50

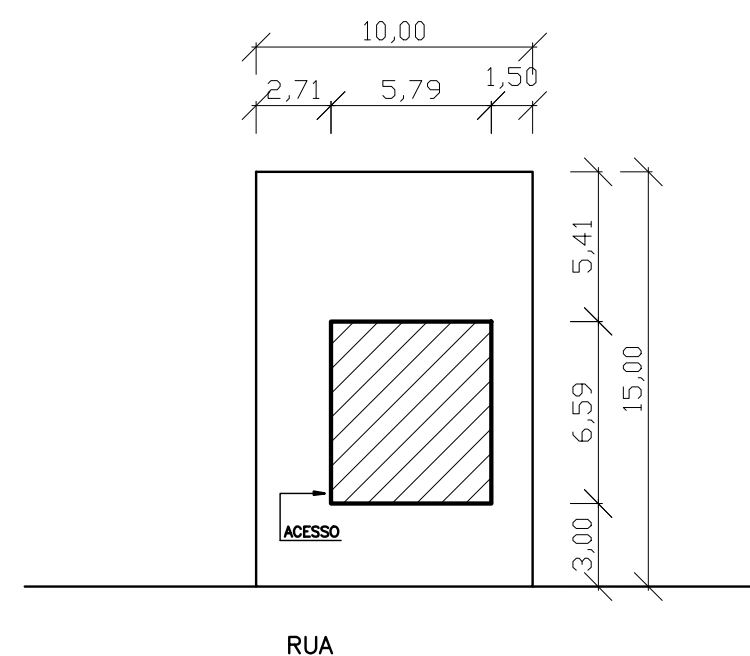

PLANTA SITUAÇÃO (UMA FAMÍLIA)
ESC. 1/250



APROVADO POR:

ENG.º MARCELO OLIVEIRA
CREA-ES: 4518/D

TÍTULO:

PROJETO DE ARQUITETURA

TIPO:

UNIDADE HABITACIONAL PNE (MODELO 04)

ENDEREÇO:

BAIRRO VITÓRIA.

SECRETARIO DE OBRAS INFRAESTRUTURA:

JADIR CARMINATI BACHETTI

RESP. TÉCNICO:

ANDREIA NORBIN
CAU-ES: A18097-1

REFERÊNCIA:

PLANTA BAIXA
CORTES AA E BB
FACHADA
PLANTA DE COBERTURA
SITUAÇÃO
MAPA DE ESQUADRIA

FOLHA

01/01

DATA

JUNHO/ 2011

ESCALA

INDICADA

REVISÃO

DESENHO

ANTONIO BARRETO