


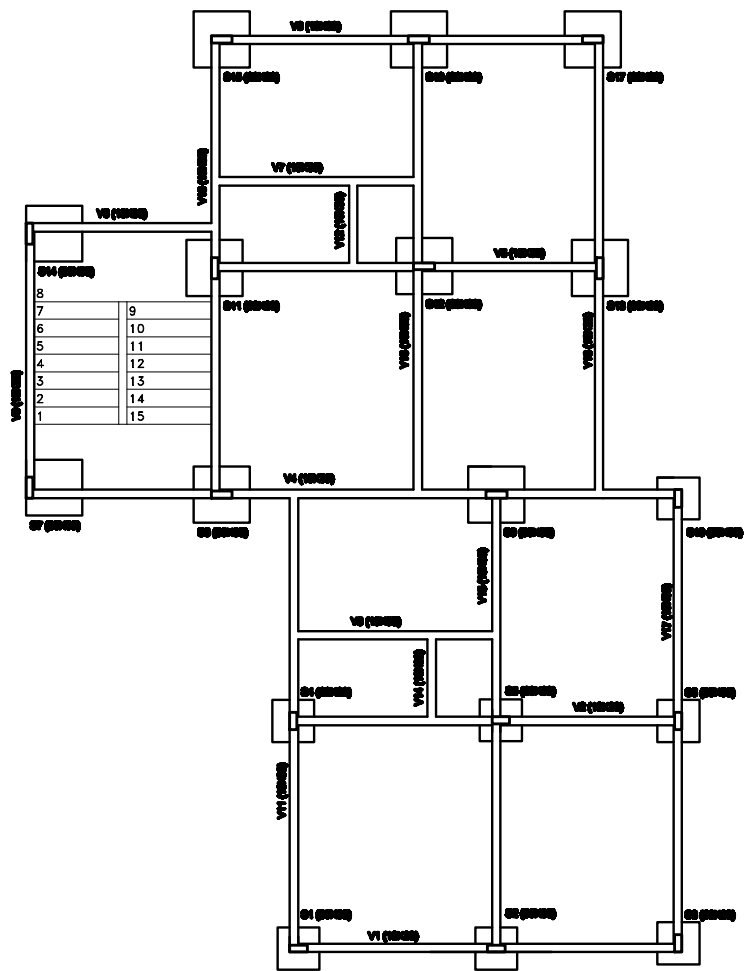
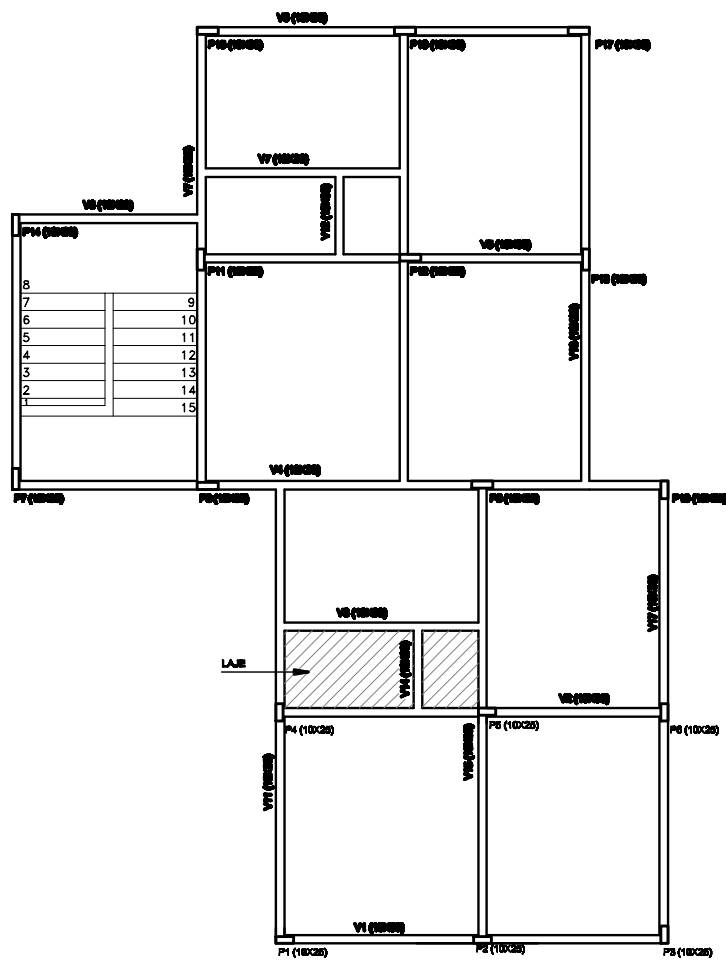


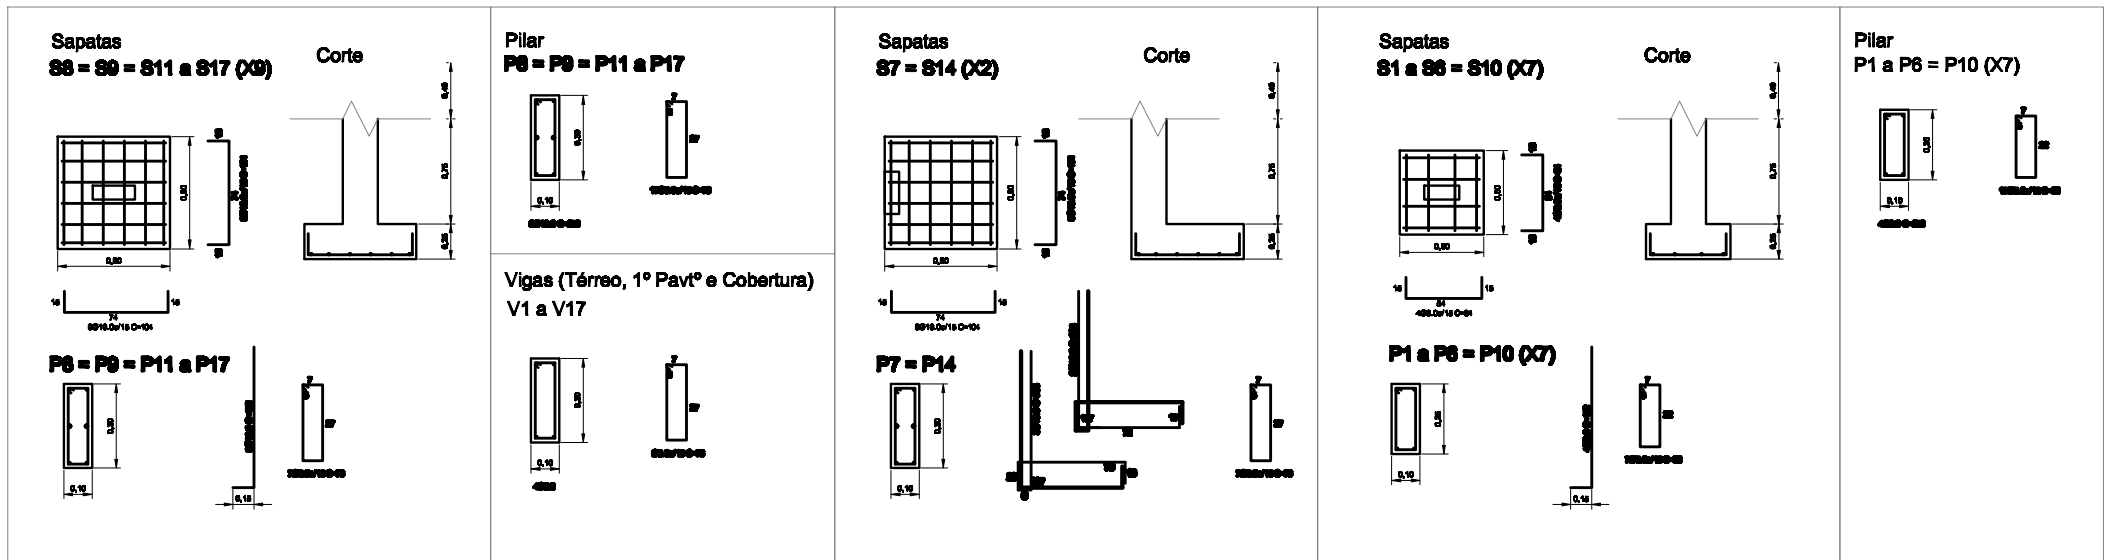

PLANTA BAIXA, TÉRREO
ESC. 1/50

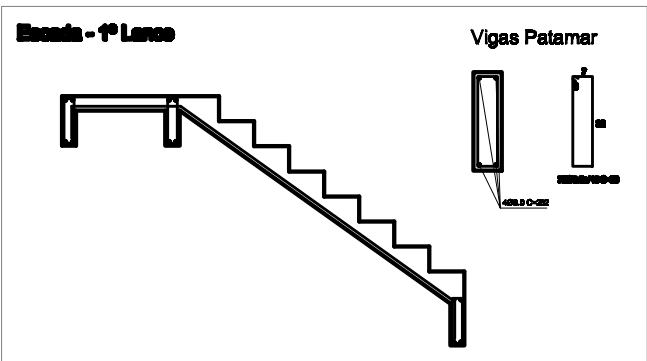

PLANTA BAIXA, 1º PAV.
ESC. 1/50

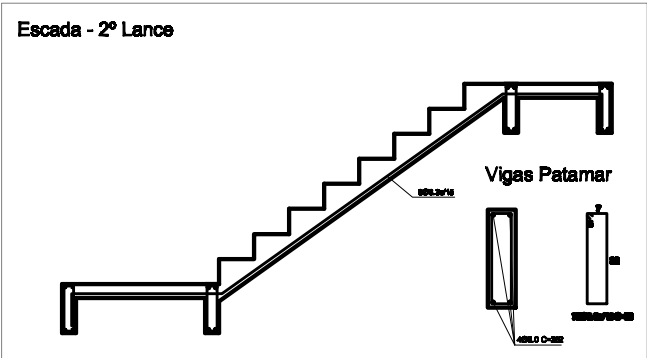

APROVADO POR
ARQ. ANDRÉIA MOREIRA
CAU-ES: A19899-1

REV.	DESCRIÇÃO	DATA	FOR	APROV.
0	EMISSÃO INICIAL			

PREFEITURA MUNICIPAL DE SÃO MATEUS - ES

URBANIZAÇÃO DO BAIRRO VITÓRIA

MUNICÍPIO DE SÃO MATEUS - ES

PROJETO ESTRUTURAL
UNIDADE HABITACIONAL - MODELO 03 (03 UNIDADES HABITACIONAIS POPULARES)

RESPONSÁVEL TÉCNICO	PROJETO	REVISÃO
JADIR CARMINATI BACHETTI	CAMILA / INOUD	01/01
ENG.º MARCELO OLIVEIRA CREA-ES: 40180	PROJ_ESTRUT_LIN_MODELO03.dwg	0
DATA: JUL/10/2015		