



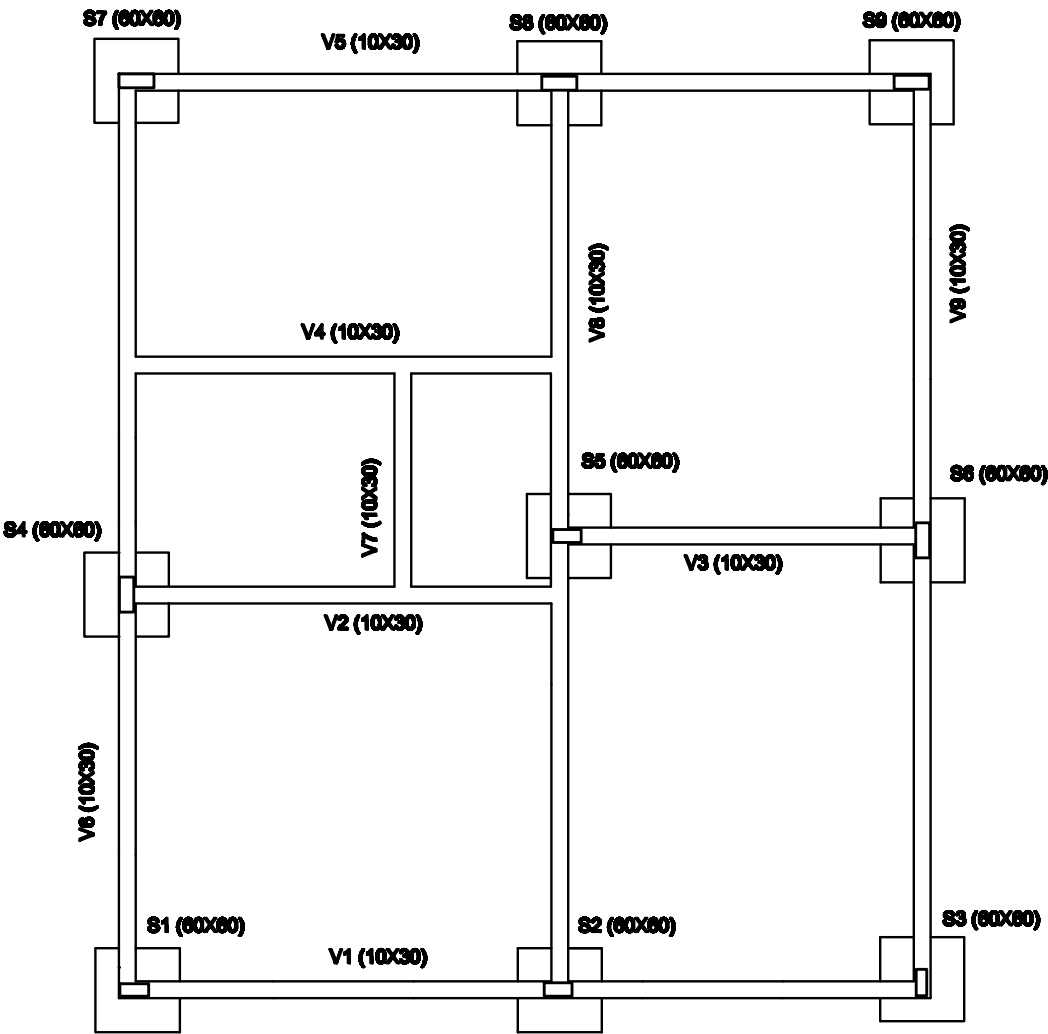

PLANTA BAIXA
ESC. 1/50

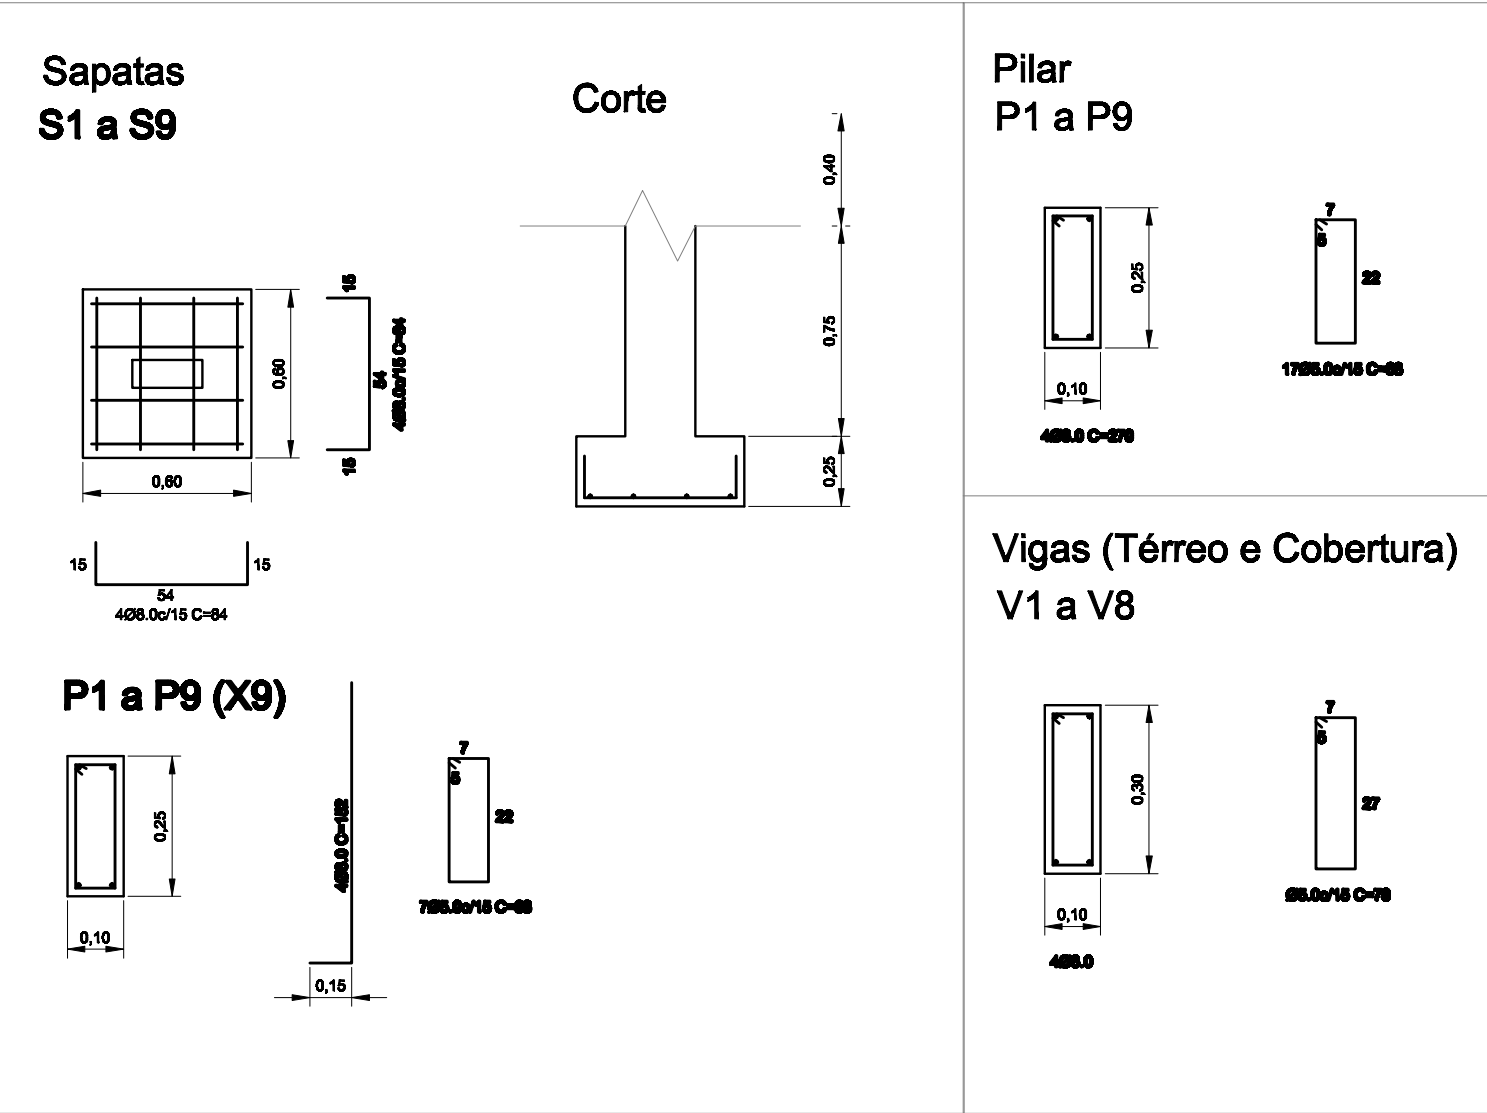

APROVADO POR:

ARQ. ANDRÉIA NORBIM
CAU-ES: A18097-1



PREFEITURA MUNICIPAL DE SÃO MATEUS - ES

LOCAL
BAIRRO VITÓRIA - SÃO MATEUS - ES

PROJETO
URBANIZAÇÃO DO BAIRRO VITÓRIA

TÍTULO
PROJETO ESTRUTURAL
UNIDADE HABITACIONAL - MODELO 04 (01 UNIDADE HABITACIONAL POPULAR PNE)

SECRETÁRIO DE OBRAS: JADIR CARMINATI BACHETTI	DESENHADO: RAINARA	DATA: JULHO/2013	ESCALA: INDICADA
--	-----------------------	---------------------	---------------------

RESP. TÉCNICO: ENG.º MARCELO OLIVEIRA CREA-ES: 4518/D	REVISÃO: 0	ARQUIVO: PROJ_ESTRUT_UH_MODELO4.dwg
---	---------------	--

FOLHA:
01/01

REV.	DESCRIÇÃO	DATA	POR	APROV.