




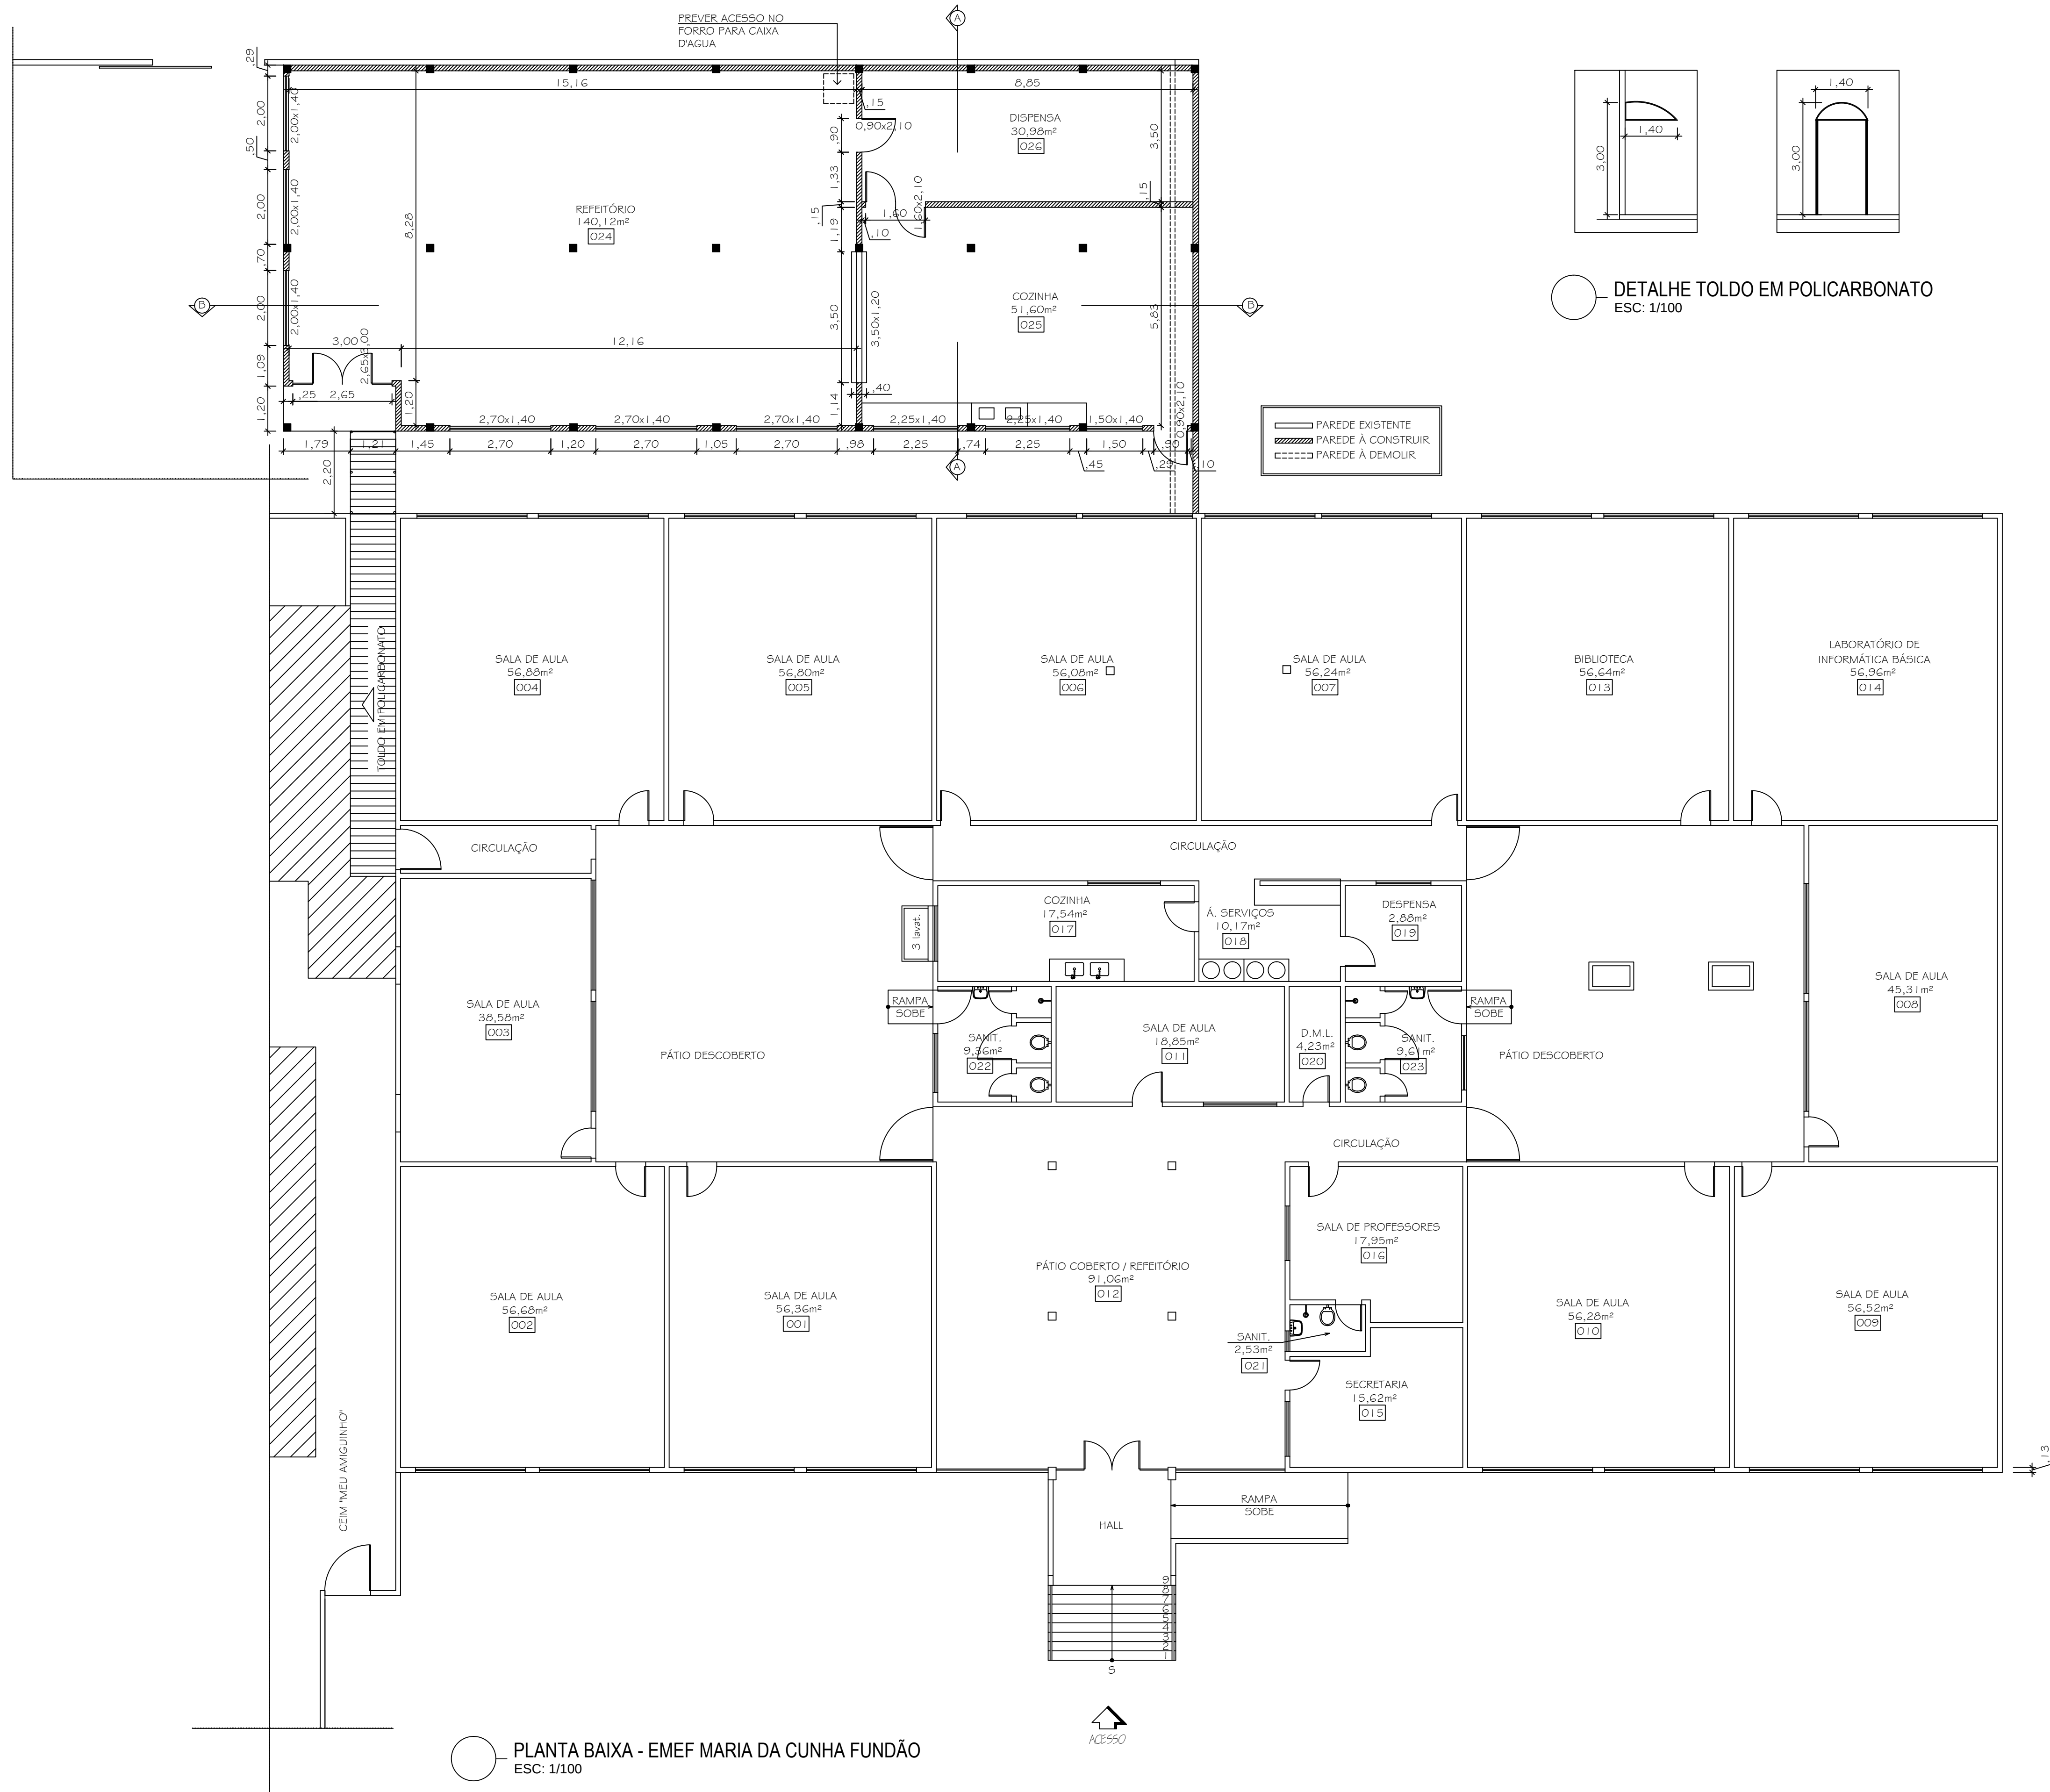


PLANTA BAIXA - EMEF MARIA DA CUNHA FUNDÃO
ESC: 1/100

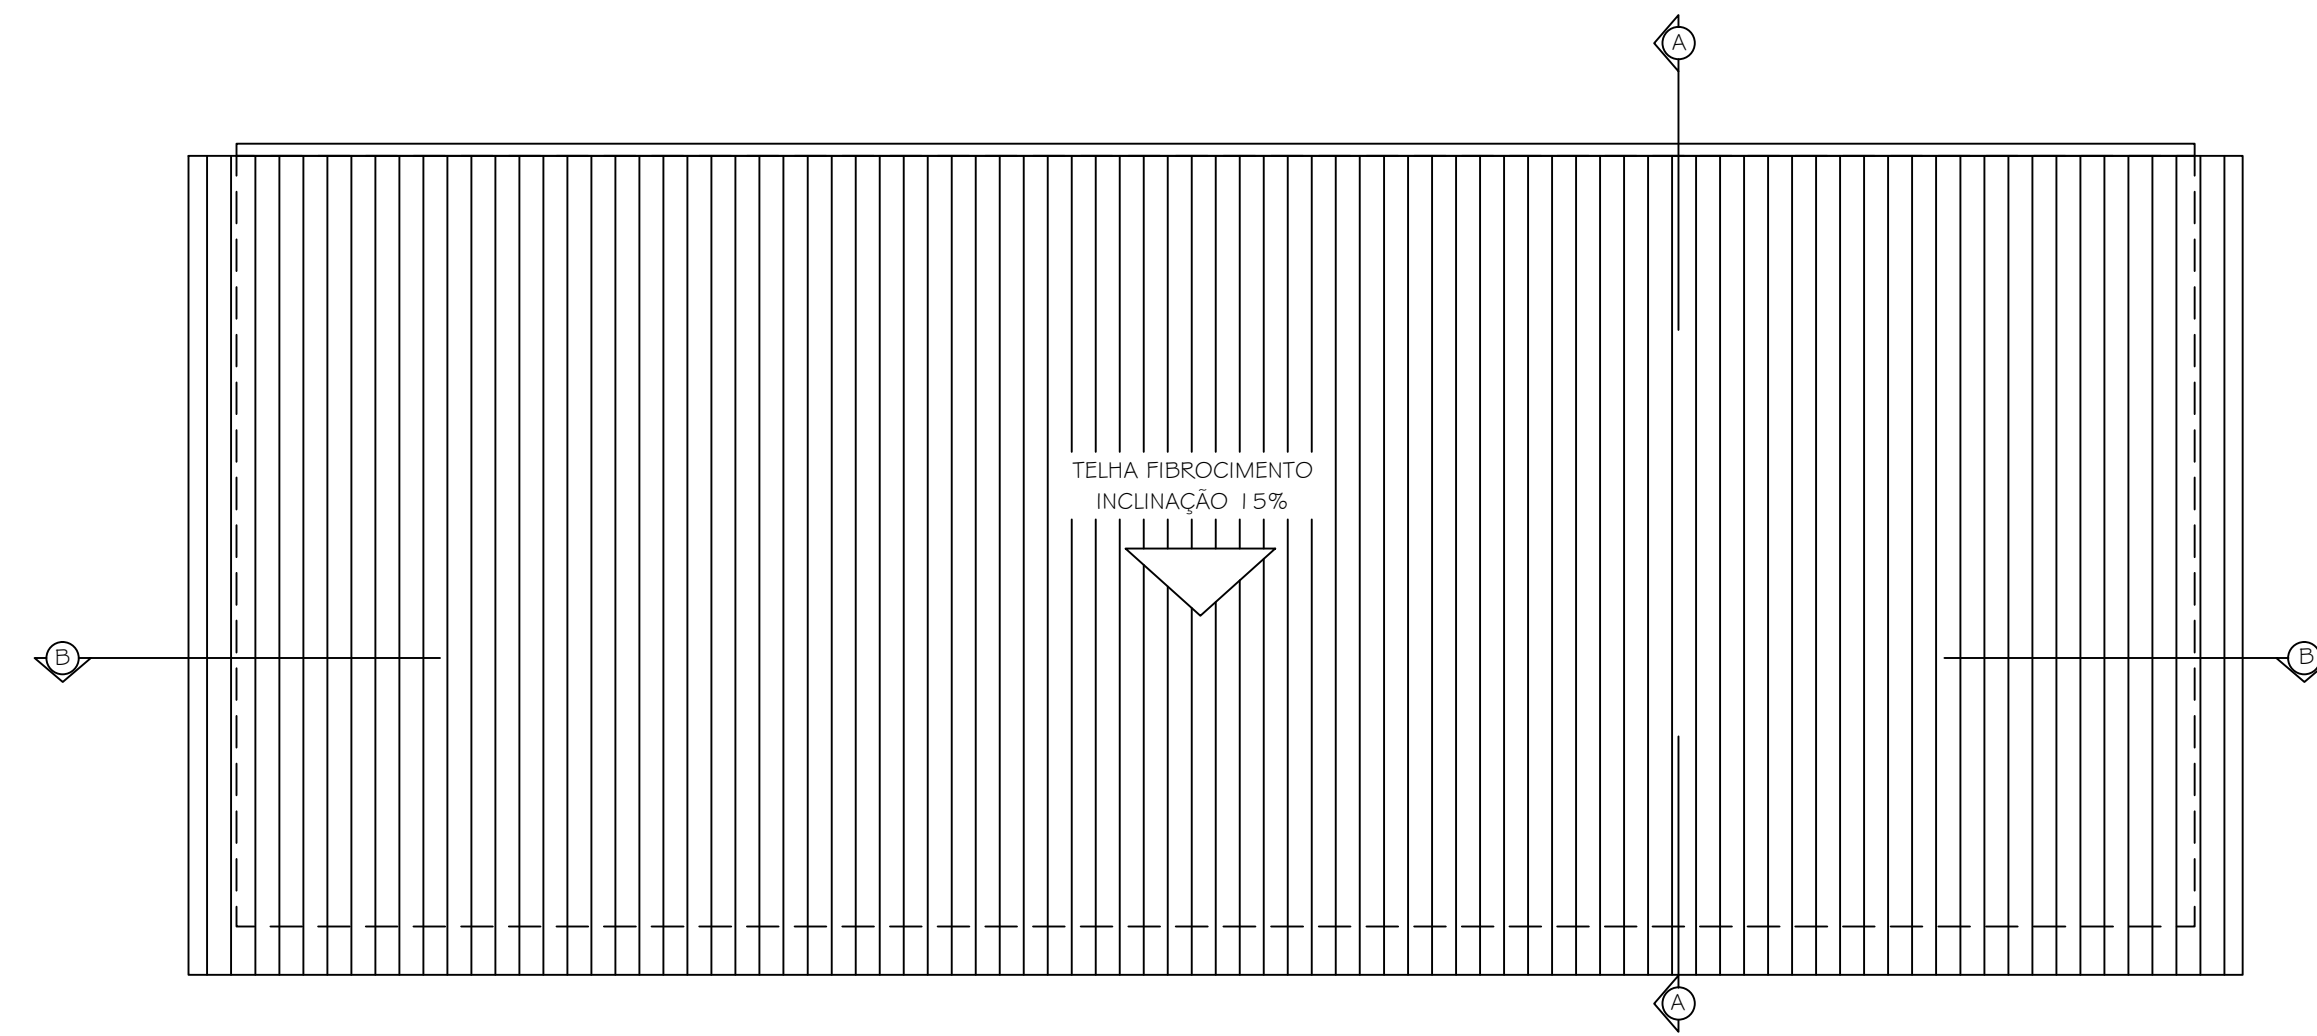


PLANTA DE COBERTURA - REFEITÓRIO
ESC: 1/100

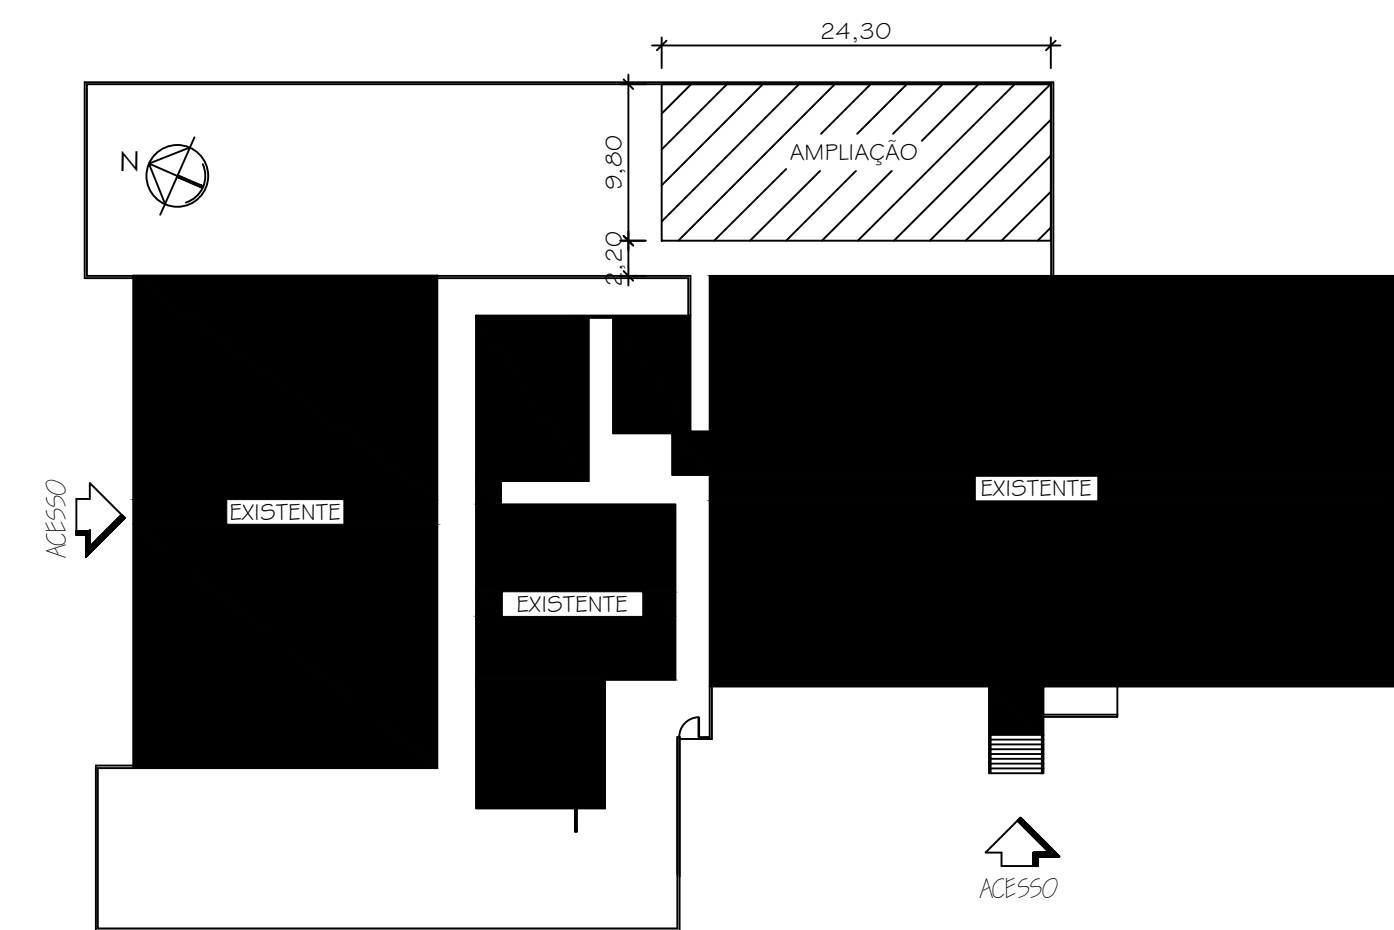


PLANTA LOCAÇÃO
ESC: 1/500

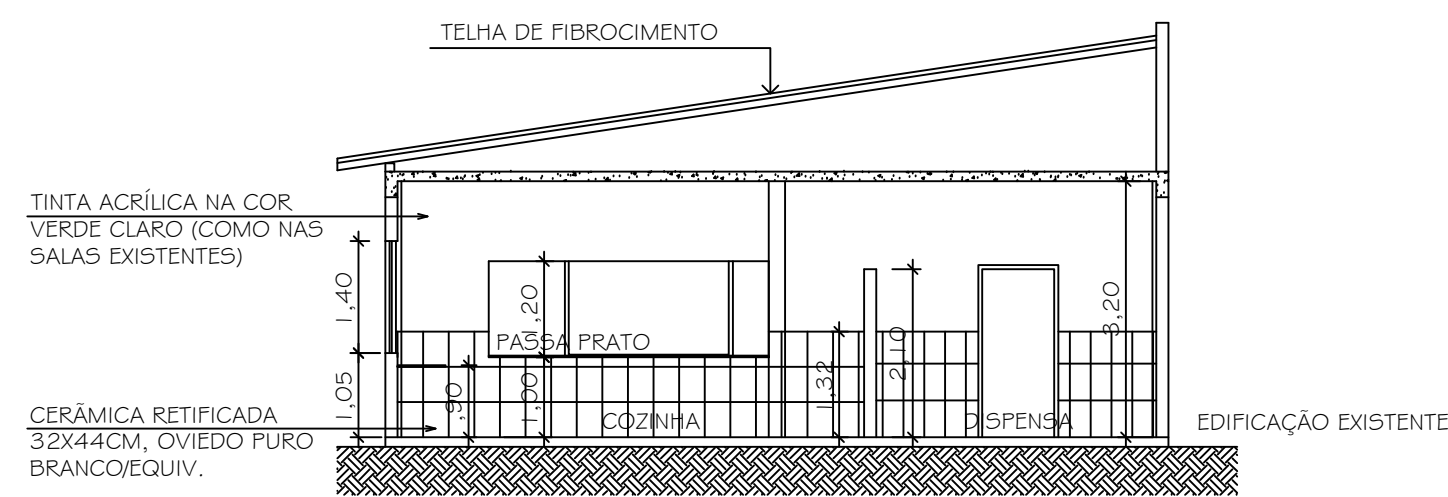

CORTE AA - REFEITÓRIO
ESC: 1/100

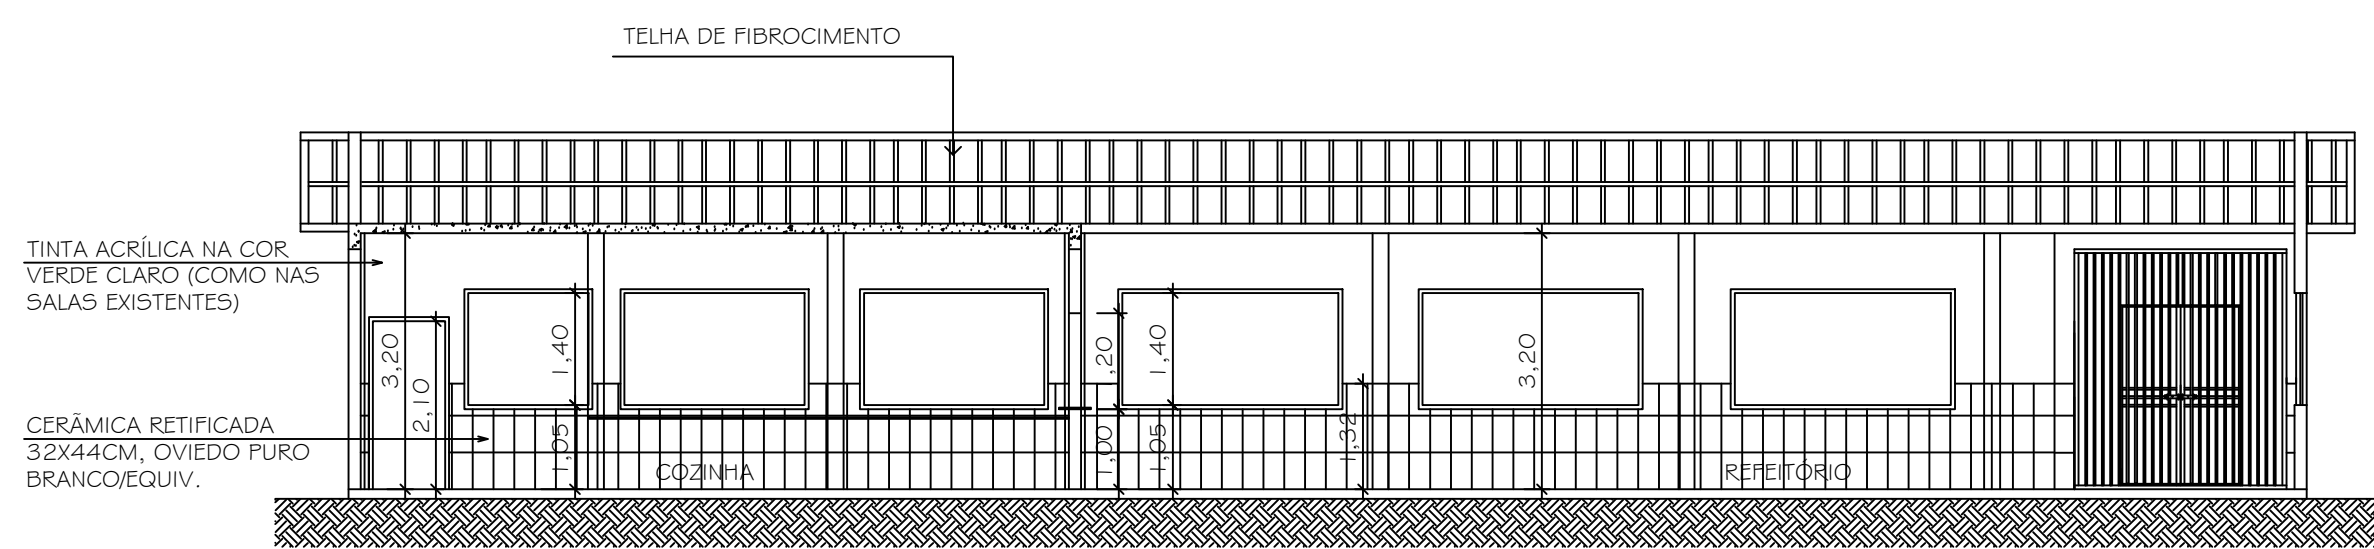

CORTE BB - REFEITÓRIO
ESC: 1/100

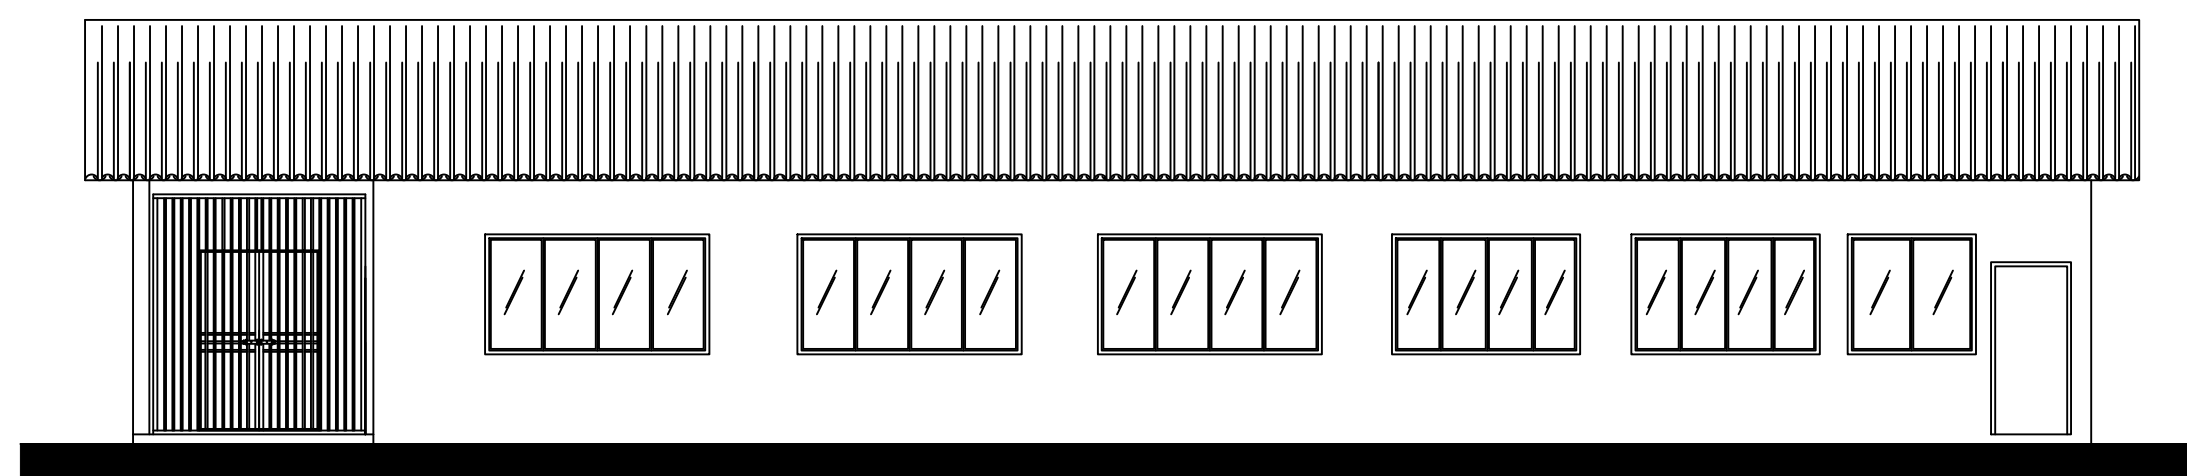

FACHADA - REFEITÓRIO
ESC: 1/100

aprovação		
PROJETO ARQUITETÔNICO "EMEF MARIA DA CUNHA FUNDÃO" PREFEITURA MUNICIPAL DE SÃO MATEUS-ES		
endereço	AVENIDA KARINA, S/N, SEAC, SÃO MATEUS-E.S.	
secretário de educação	ZENILZA APARECIDA BARROS PAULI	
autor do projeto	ARQ. CONSTANCE QUEIROZ MOTTA CAU/ ES: A 76969-0	
autor do projeto rev 02	MARCELO DE OLIVEIRA CREA 4518/D - ES	
referência	PLANTA BAIXA, PLANTA DE COBERTURA, PLANTA DE LOCAÇÃO, CORTES E FACHADA DA AMPLIAÇÃO	
		código escola
		folha
data	escala	revisão
JULHO 2017	INDICADA	01
01/01		