




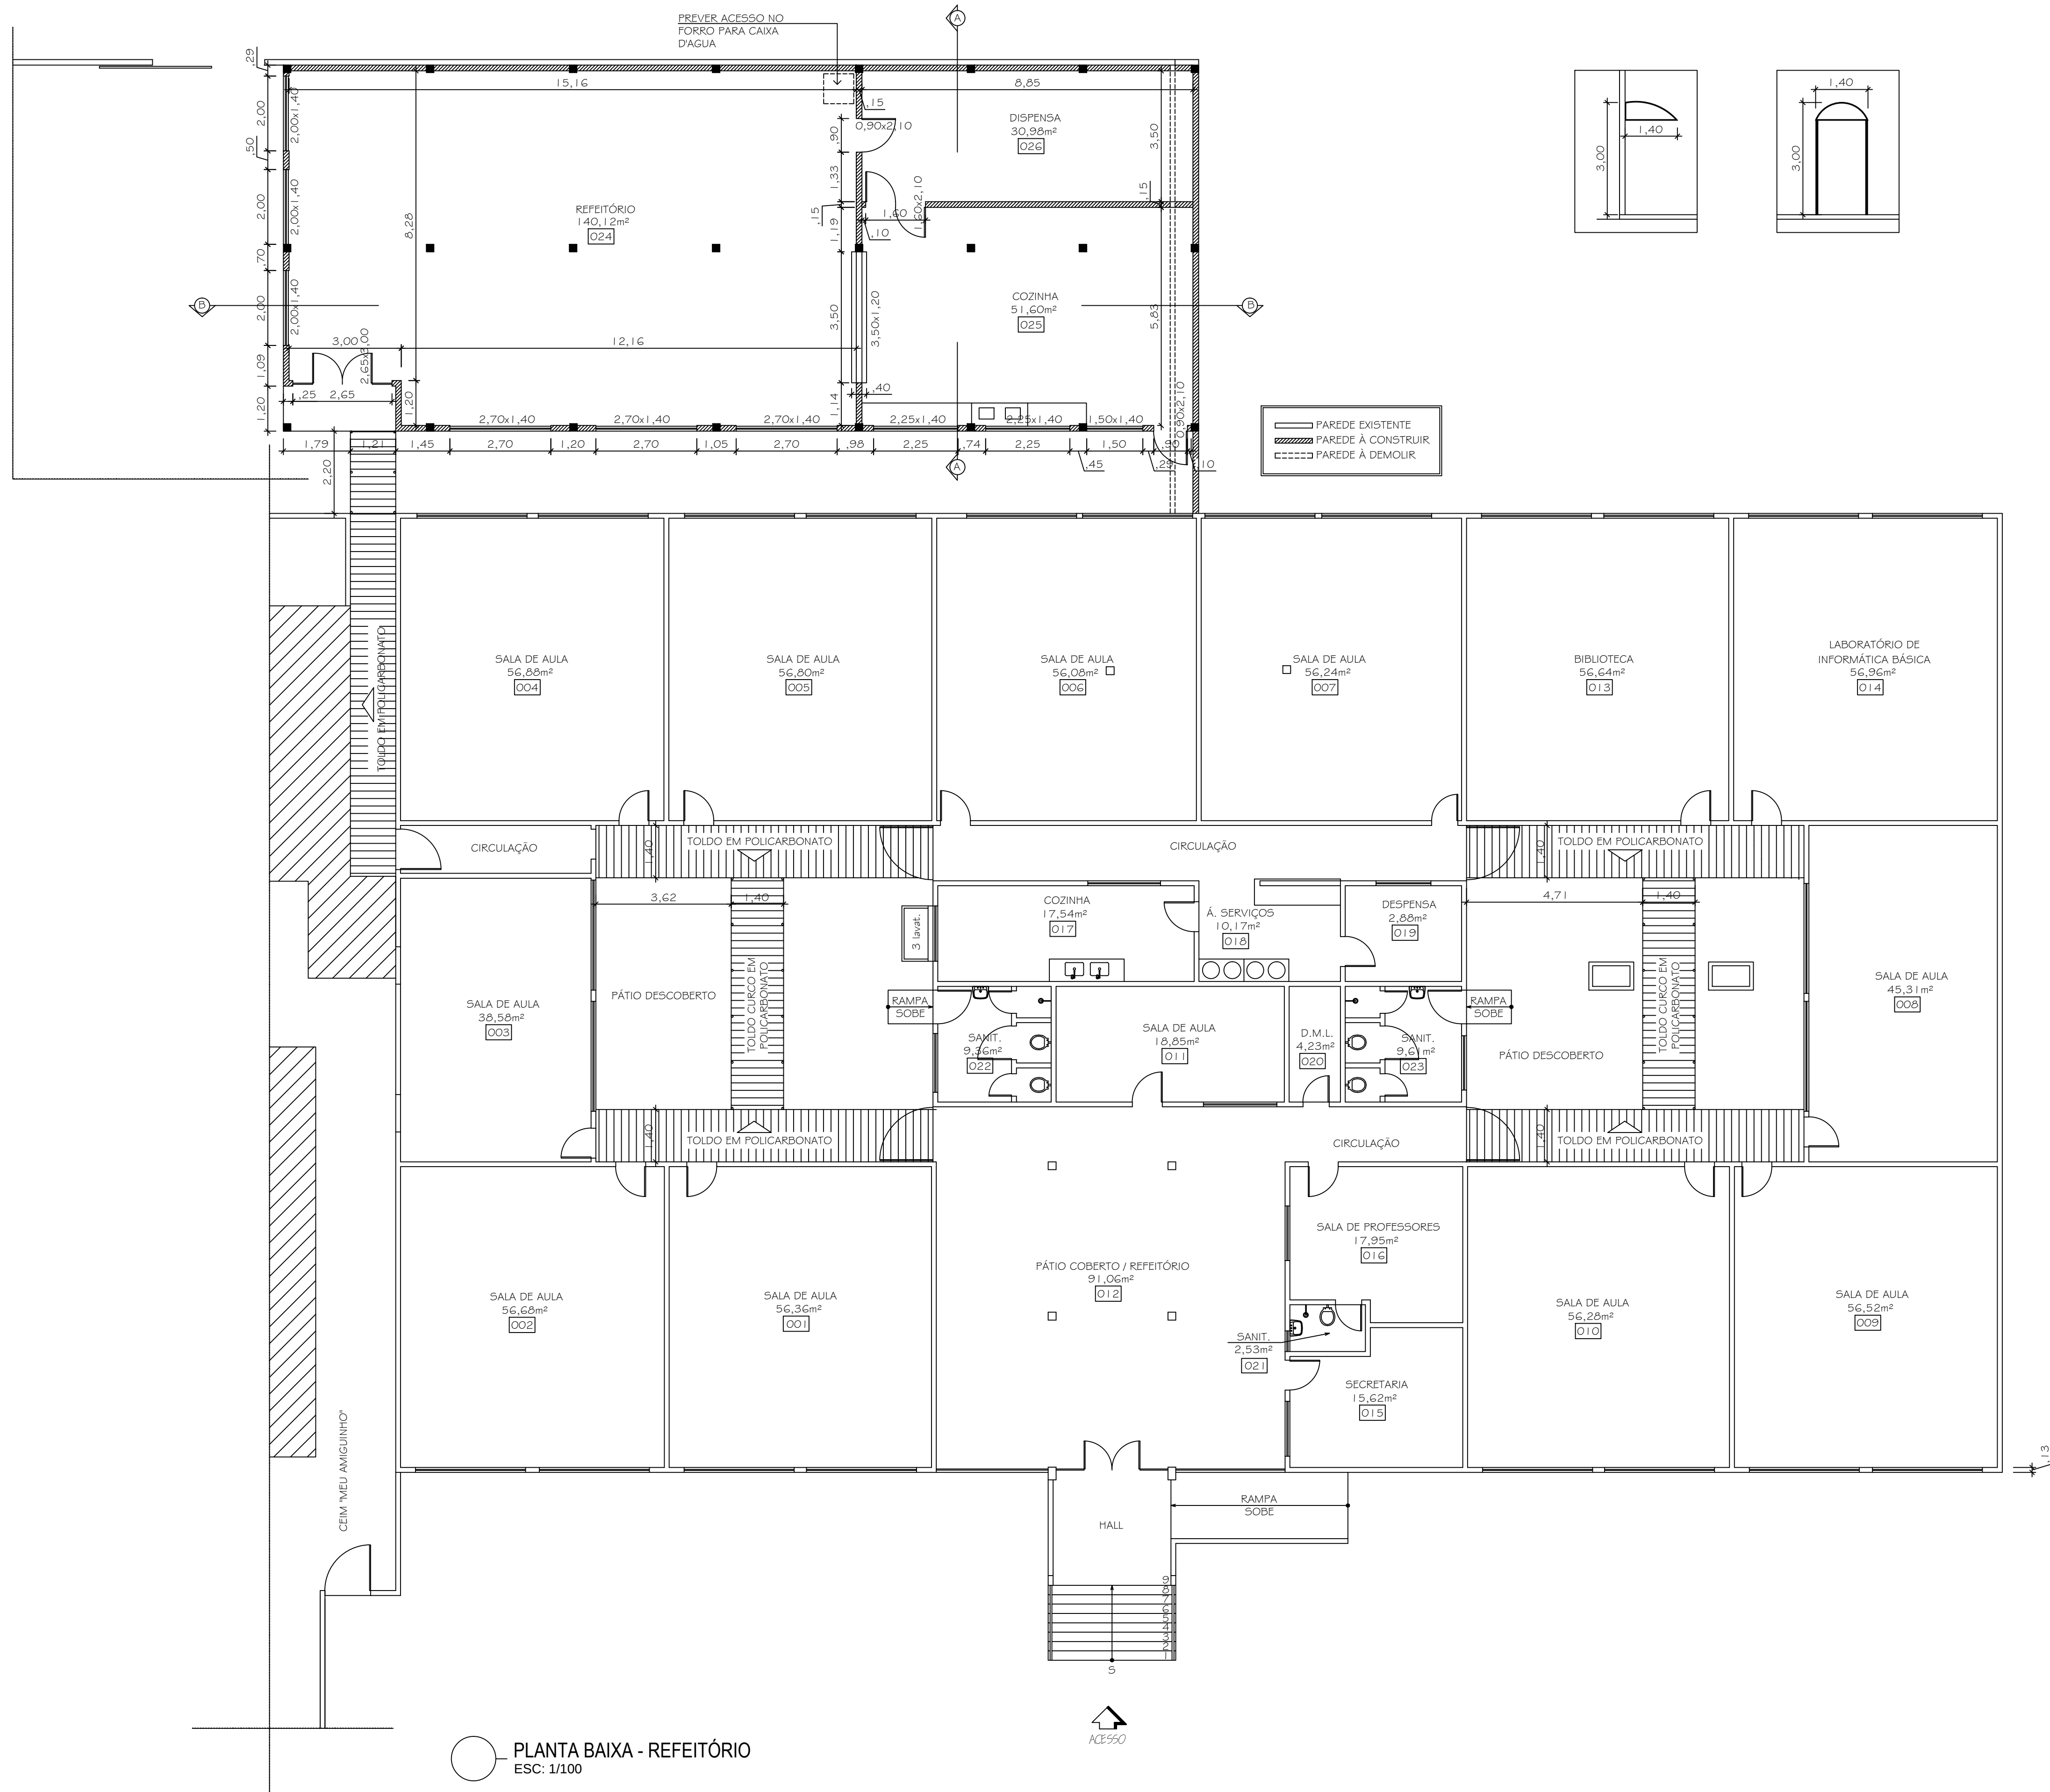


PLANTA BAIXA - REFEITÓRIO
ESC: 1/100

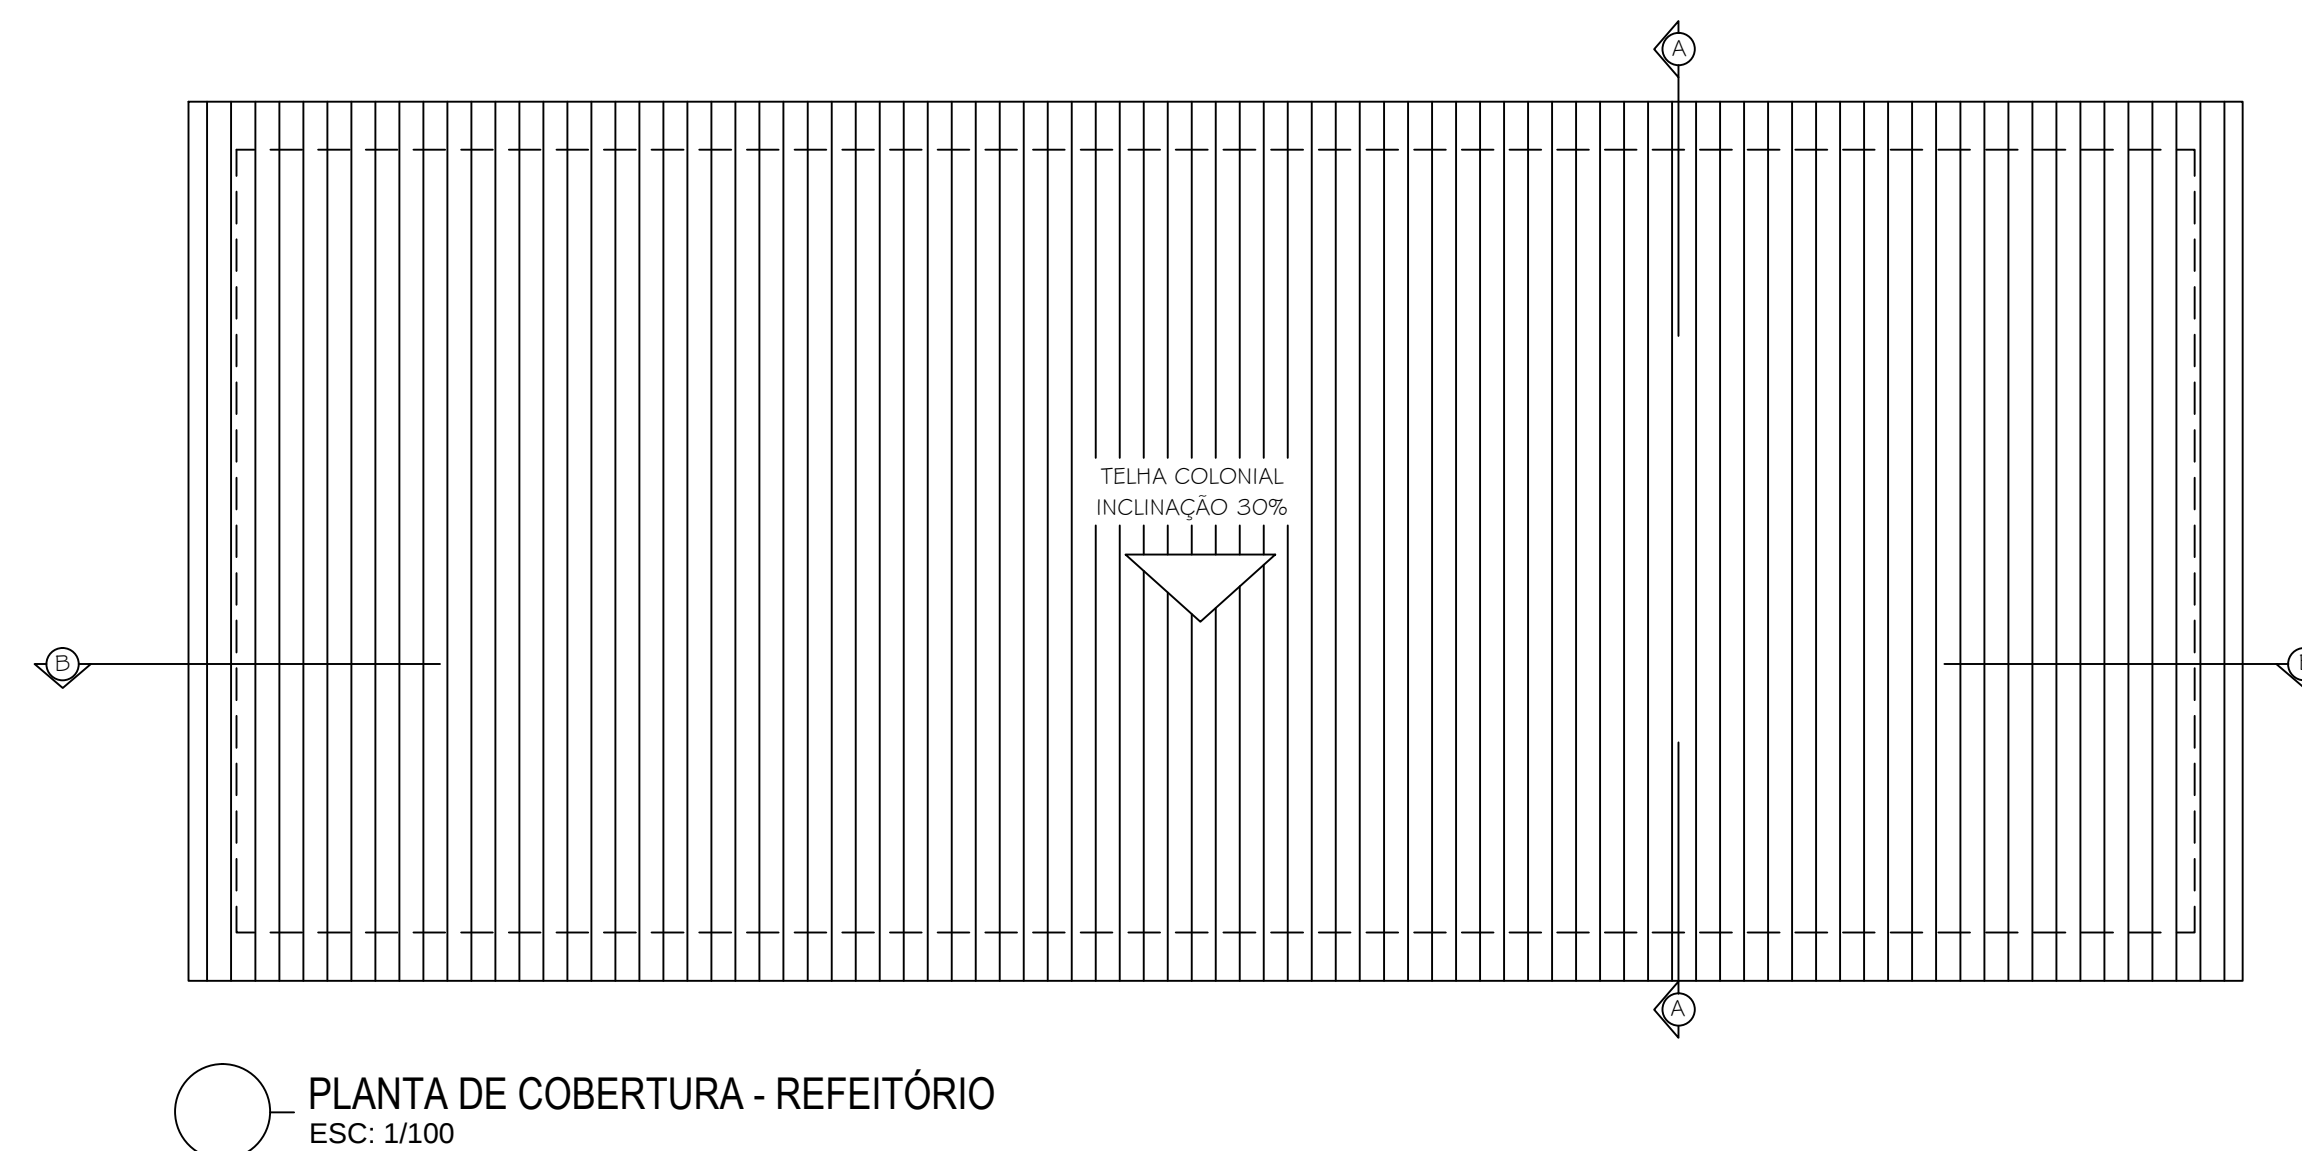


PLANTA DE COBERTURA - REFEITÓRIO
ESC: 1/100

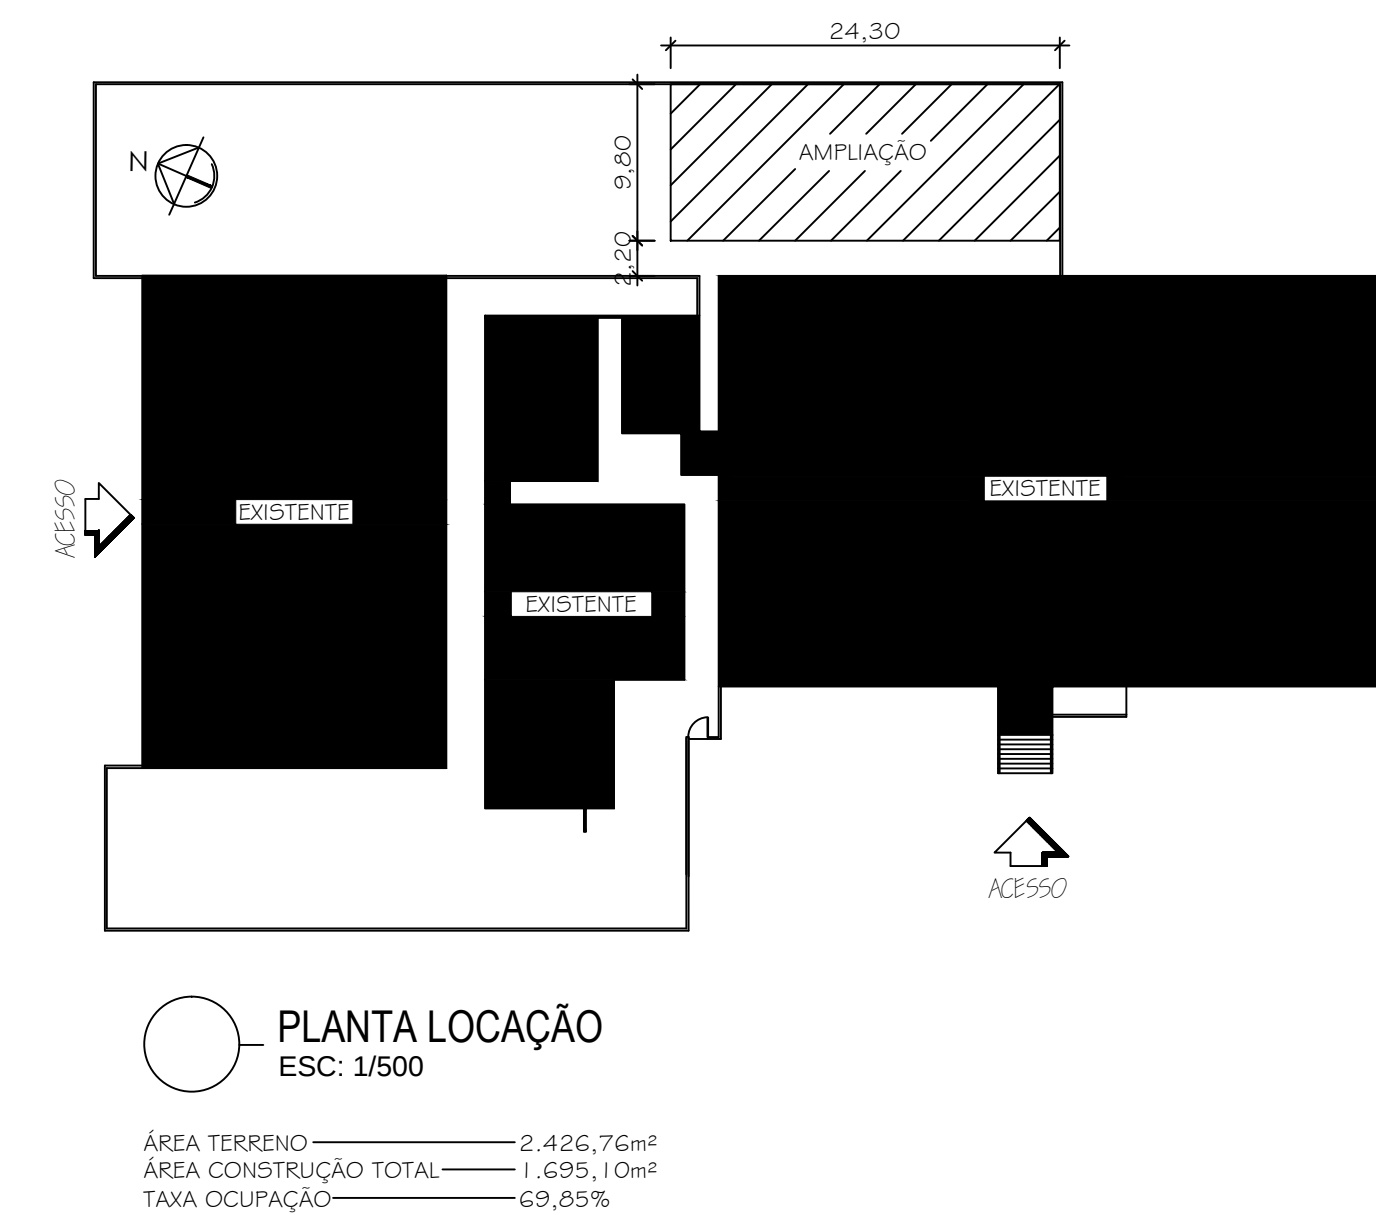


PLANTA LOCAÇÃO
ESC: 1/500

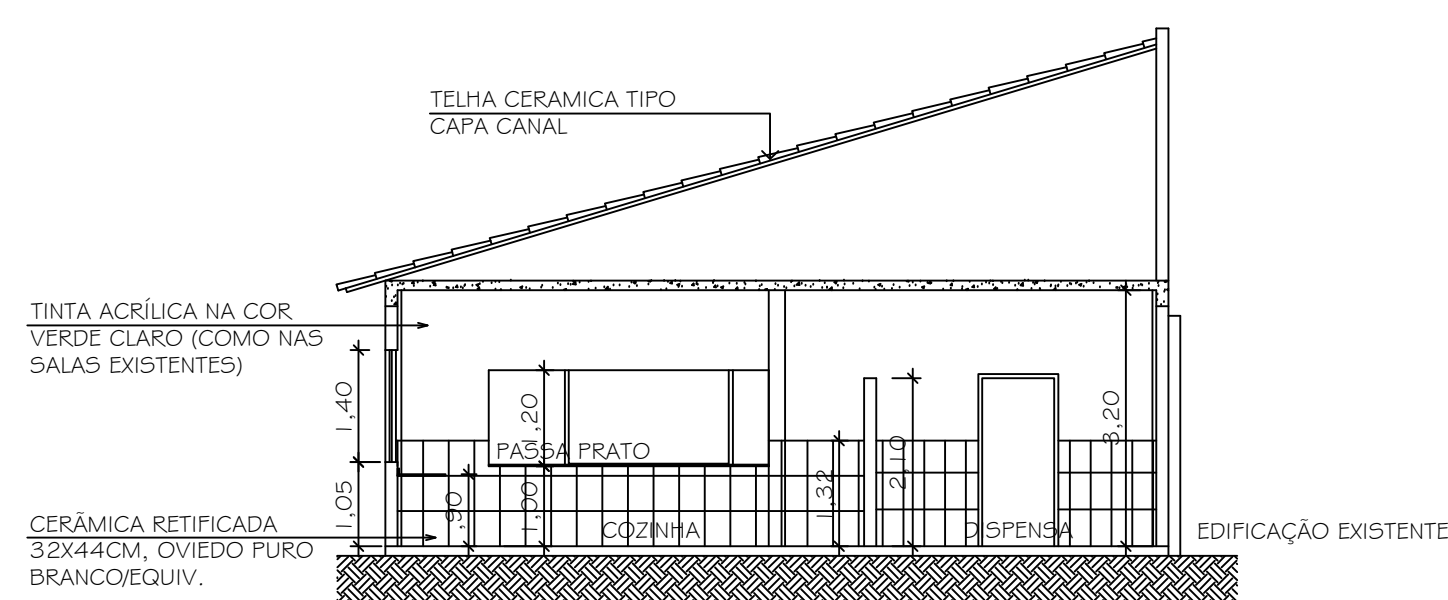

CORTE AA - REFEITÓRIO
ESC: 1/100

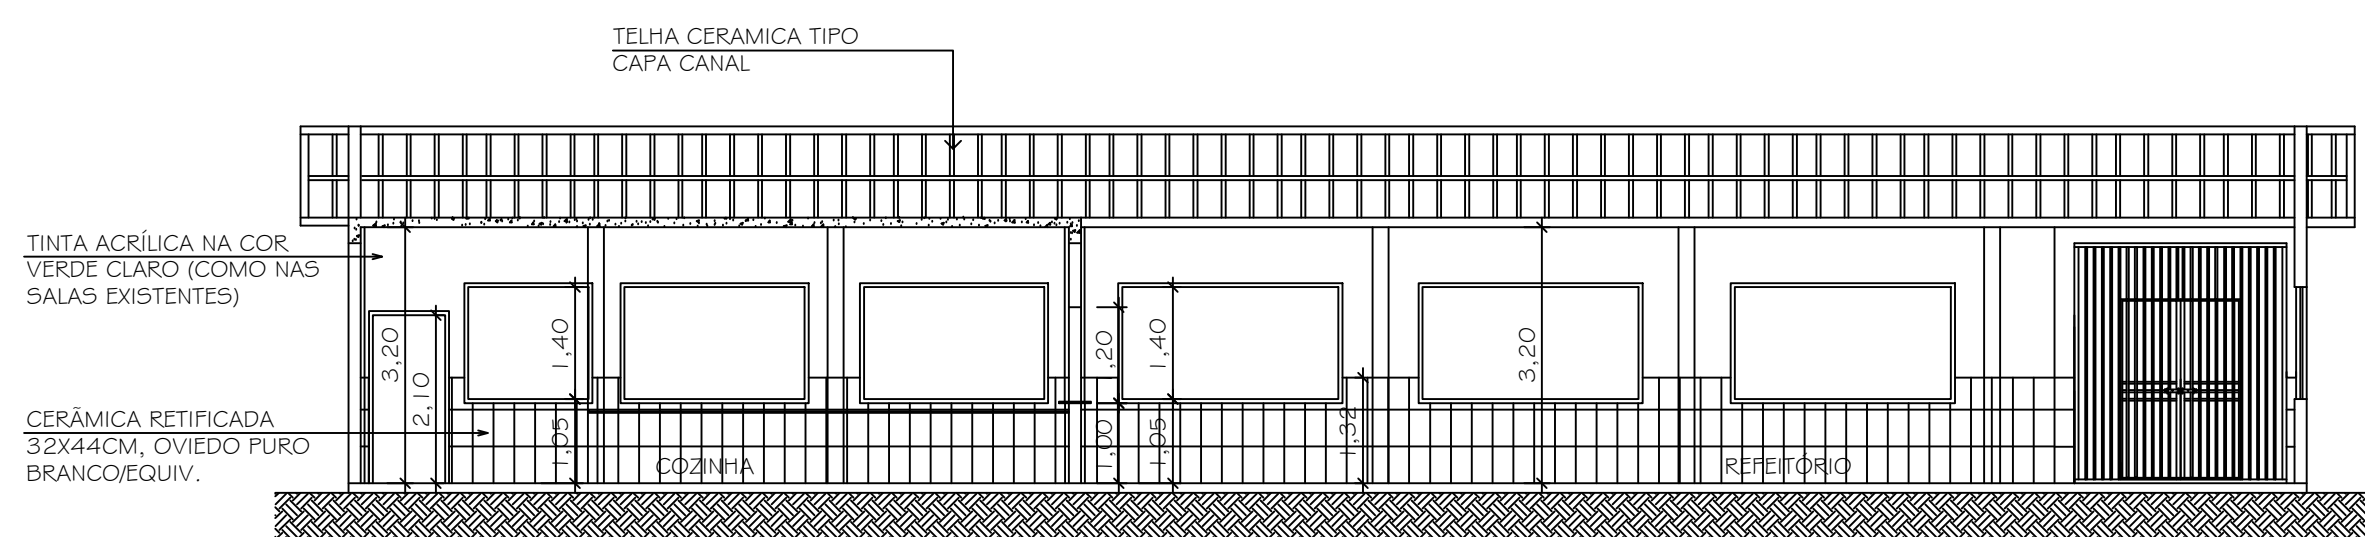

CORTE BB - REFEITÓRIO
ESC: 1/100

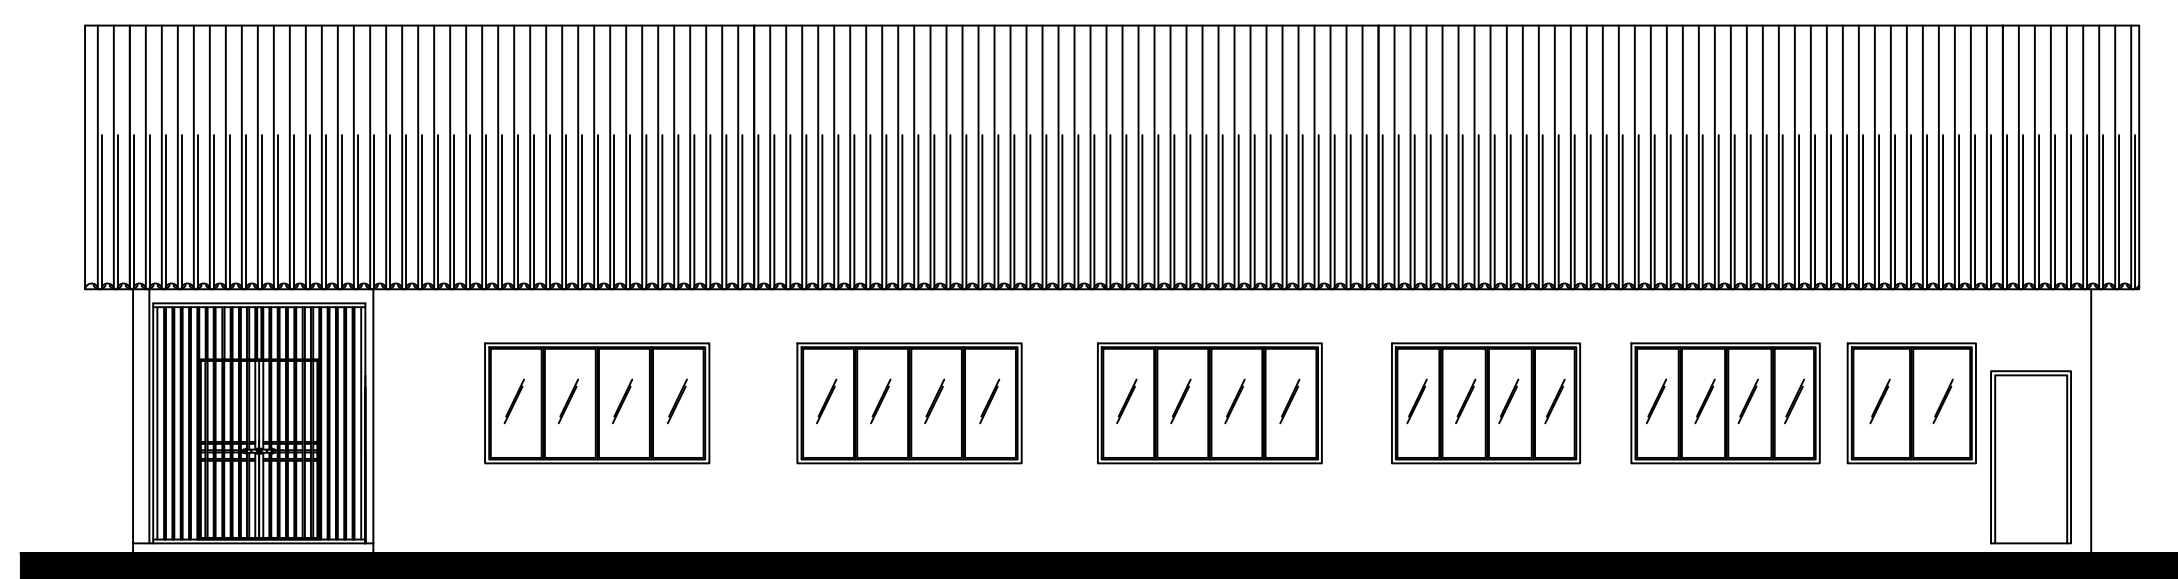

FACHADA - REFEITÓRIO
ESC: 1/100



PROJETO ARQUITETÔNICO

"EMEF MARIA DA CUNHA FUNDÃO"

PREFEITURA MUNICIPAL DE SÃO MATEUS-ES

aprovação	
endereço	AVENIDA KARINA, S/N, SEAC, SÃO MATEUS-E.S.
secretário de educação	ZENILZA APARECIDA BARROS PAULI
autor do projeto	MARCELO DE OLIVEIRA CREA 4518/D - ES
referência	PLANTA BAIXA, PLANTA DE COBERTURA, PLANTA DE LOCAÇÃO, CORTES E FACHADA DA AMPLIAÇÃO
código escola	
folha	01/01
data	JULHO 2017
escala	INDICADA
revisão	