


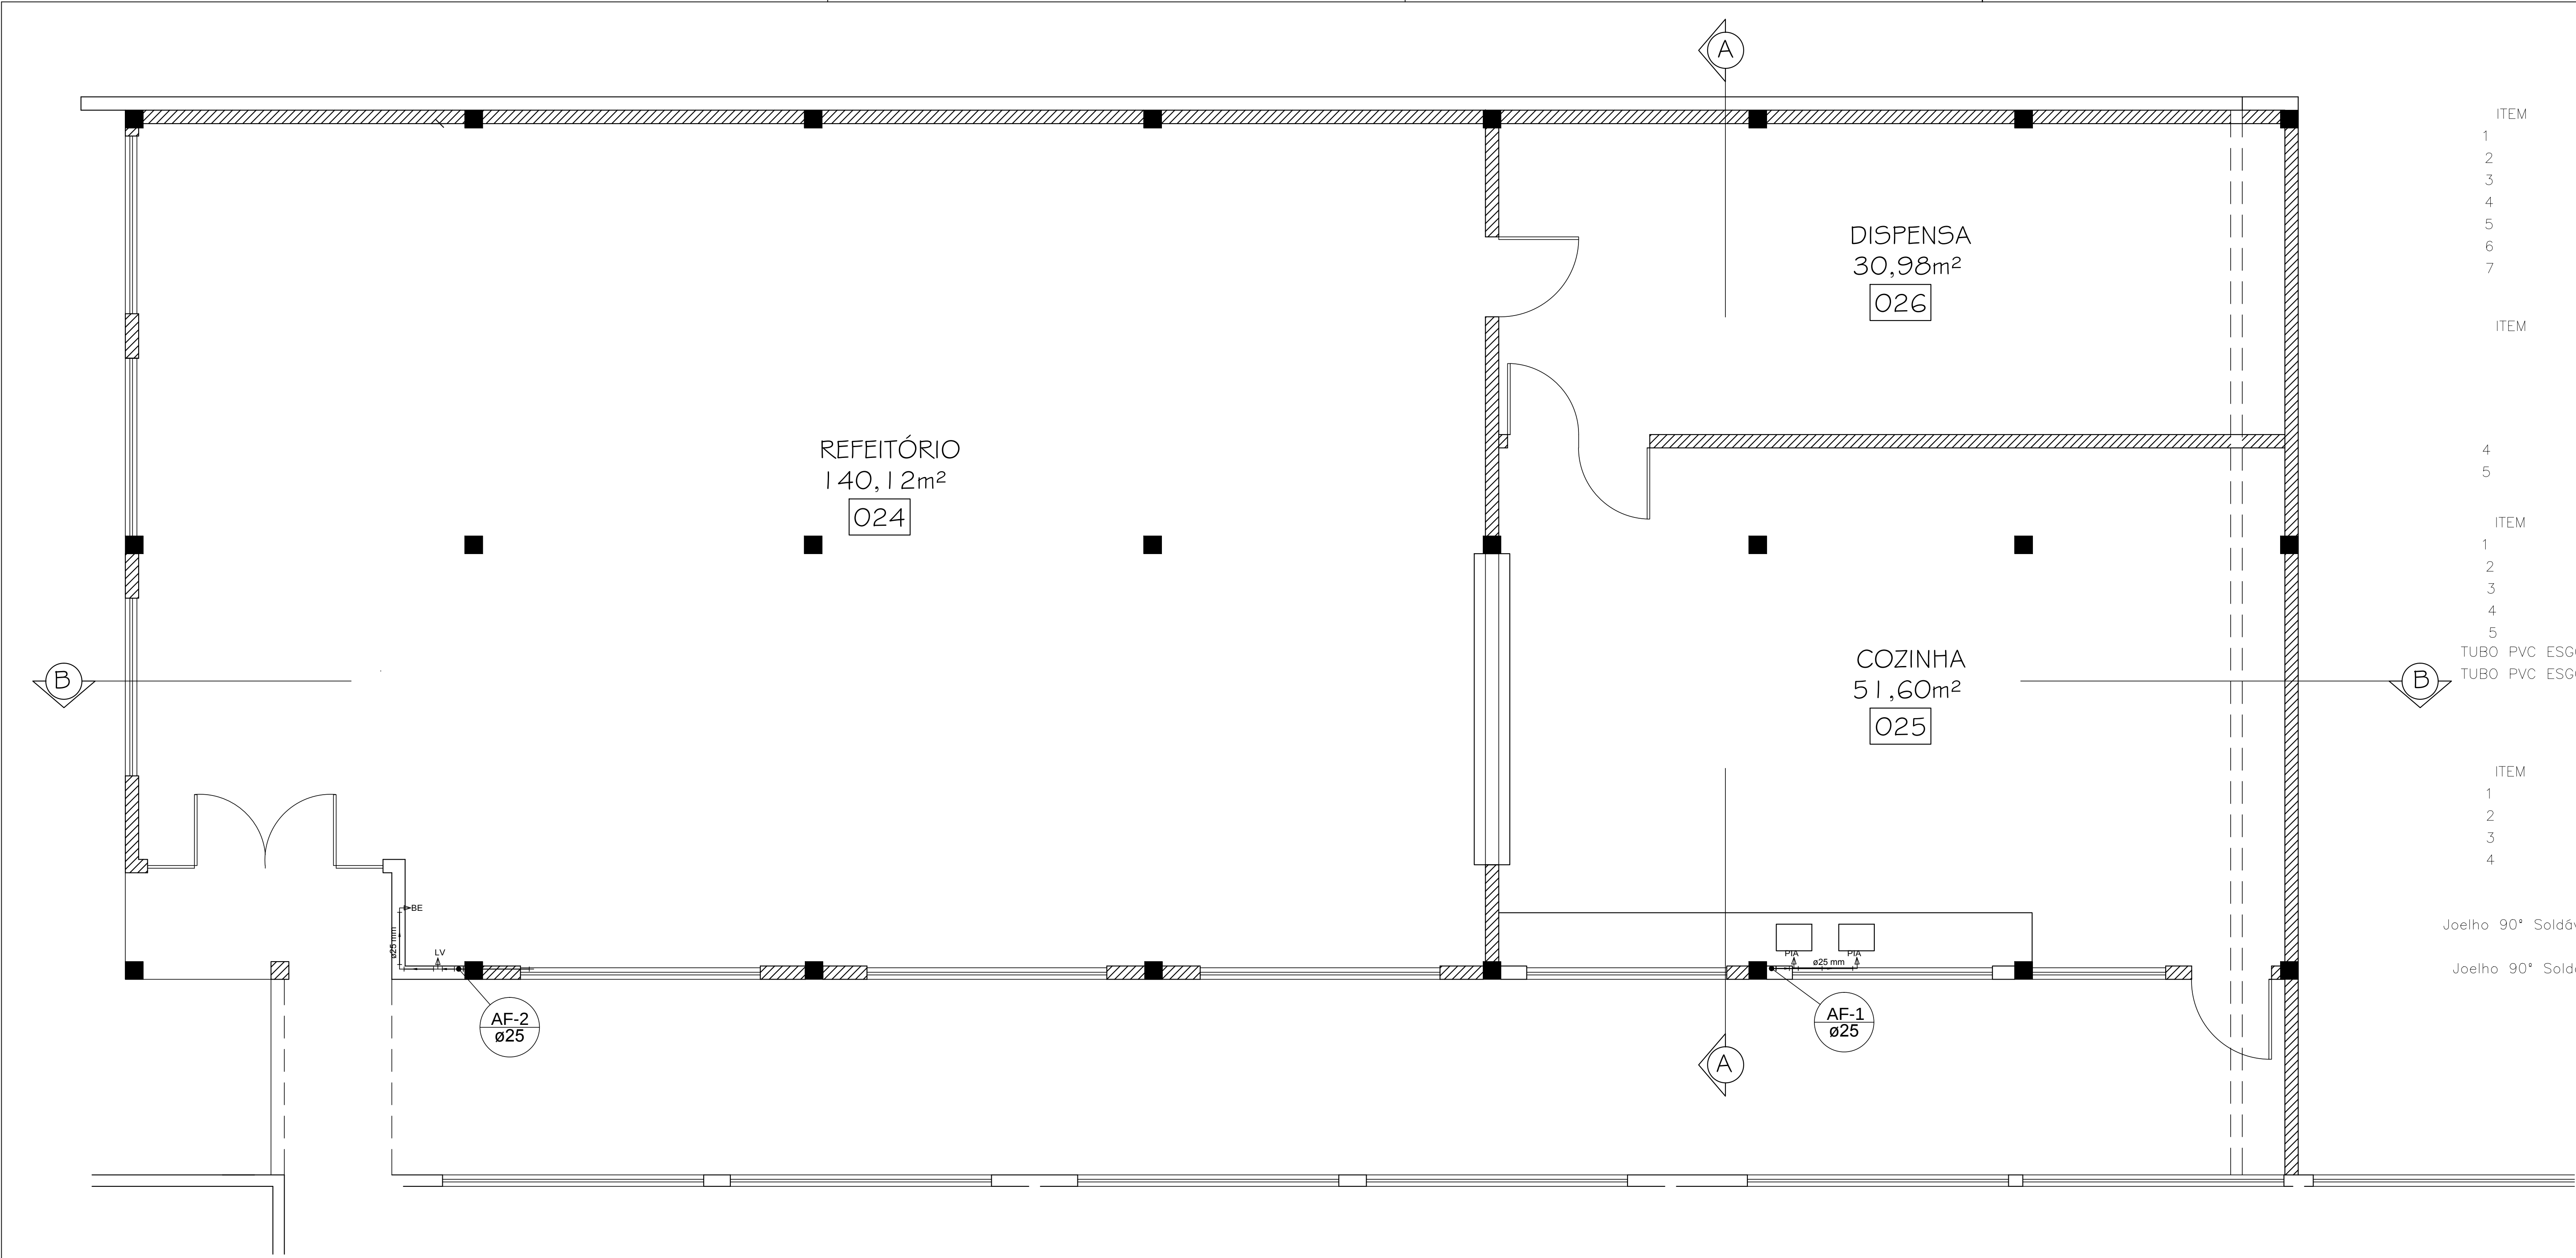

- ITEM

1

2

3


4

5

6

7
- Te S
- ITEM
- 1
- 2
- 3
- 4
- 5
- 6
- 7
- TUBO PVC ESGOTO 75MM
- TUBO PVC ESGOTO 40MM
- ITEM
- 1
- 2
- 3
- 4
- Joelho 90° Soldável 32MM
- Joelho 90° Soldável 25MM

LISTA DE MATERIAL HIDRÁULICO				
DESCRÇÃO	UNID	QUANT.		
Joelho 90° Soldável 25MM	PÇ		07	
Joelho 90° Soldável 25MM	PÇ		02	
REGISTRO DE GAVETA 3/4"	PÇ		02	
Adaptador Soldável Curto com bolsa e Rosca para Registro 25 X 3/4"	PÇ		04	
Tubo pvc marrom 25MM	M		18	
Tubo pvc marrom 32MM	M		30	
LISTA DE MATERIAL HIDRÁULICO - APARELHOS				
DESCRÇÃO	UNID	QUANT.		
1 TORNEIRA CROMADA DE BANCADA 1/2" OU 3/4" P/ LAVATORIO	PÇ		01	
2 TORNEIRA CROMADA DE PAREDE 1/2" OU 3/4" P/ PIA	PÇ		02	
3 LAVATORIO/CUBA DE SOBREPOR OVAL PEQUENA LOUCA BRANCA SEM LADRAO *31 X 44*	PÇ		01	
BANCADA DE GRANITO CINZA POLIDO 150X60CM	M²		0.90	
CUBA ACO INOXIDAVEL NUM 2 (56,0X33,0X11,5) CM	PÇ		02	
LISTA DE MATERIAL SANITÁRIO				
DESCRÇÃO	UNID	QUANT.		
Joelho 90° 40MM	PÇ		05	
Joelho 45° 40MM	PÇ		01	
Joelho 90° 75MM	PÇ		02	
CAIXA DE GORDURA EM ALVENARIA 60X60X60CM	PÇ		01	
CAIXA DE PASSAGEM EM ALVENARIA 60X60X60CM	PÇ		01	
6	M		5	
7	M		12	
8 Sifão em PVC para pia de cozinha	PÇ		01	
8 Sifão em PVC para lavatório	PÇ		01	
LISTA DE MATERIAL HIDRÁULICO CAIXA D'ÁGUA				
DESCRÇÃO	UNID	QUANT.		
CAIXA D'ÁGUA FIBRA DE VIDRO PARA 2000 LITROS, COM TAMPA	PÇ		01	
TORNEIRA DE BOIA VAZAO TOTAL 3/4" C/ BALAO PLASTICO OU METALICO	PÇ		01	
REGISTRO DE GAVETA 1"	PÇ		01	
5 ADAPTADOR PVC ROSCAVEL C/ FLANGES E ANEL DE VEDACAO P/ CAIXA D'ÁGUA 3/4"	PÇ		01	
6	PÇ		01	
7 Te de Redução Soldável 32X25MM - SUSPIRO	PÇ		01	
8	PÇ		02	
9 Adaptador Soldável Curto com bolsa e Rosca para Registro 32 X 1"	PÇ		02	
10 Tubo pvc marrom 32MM	M		9	

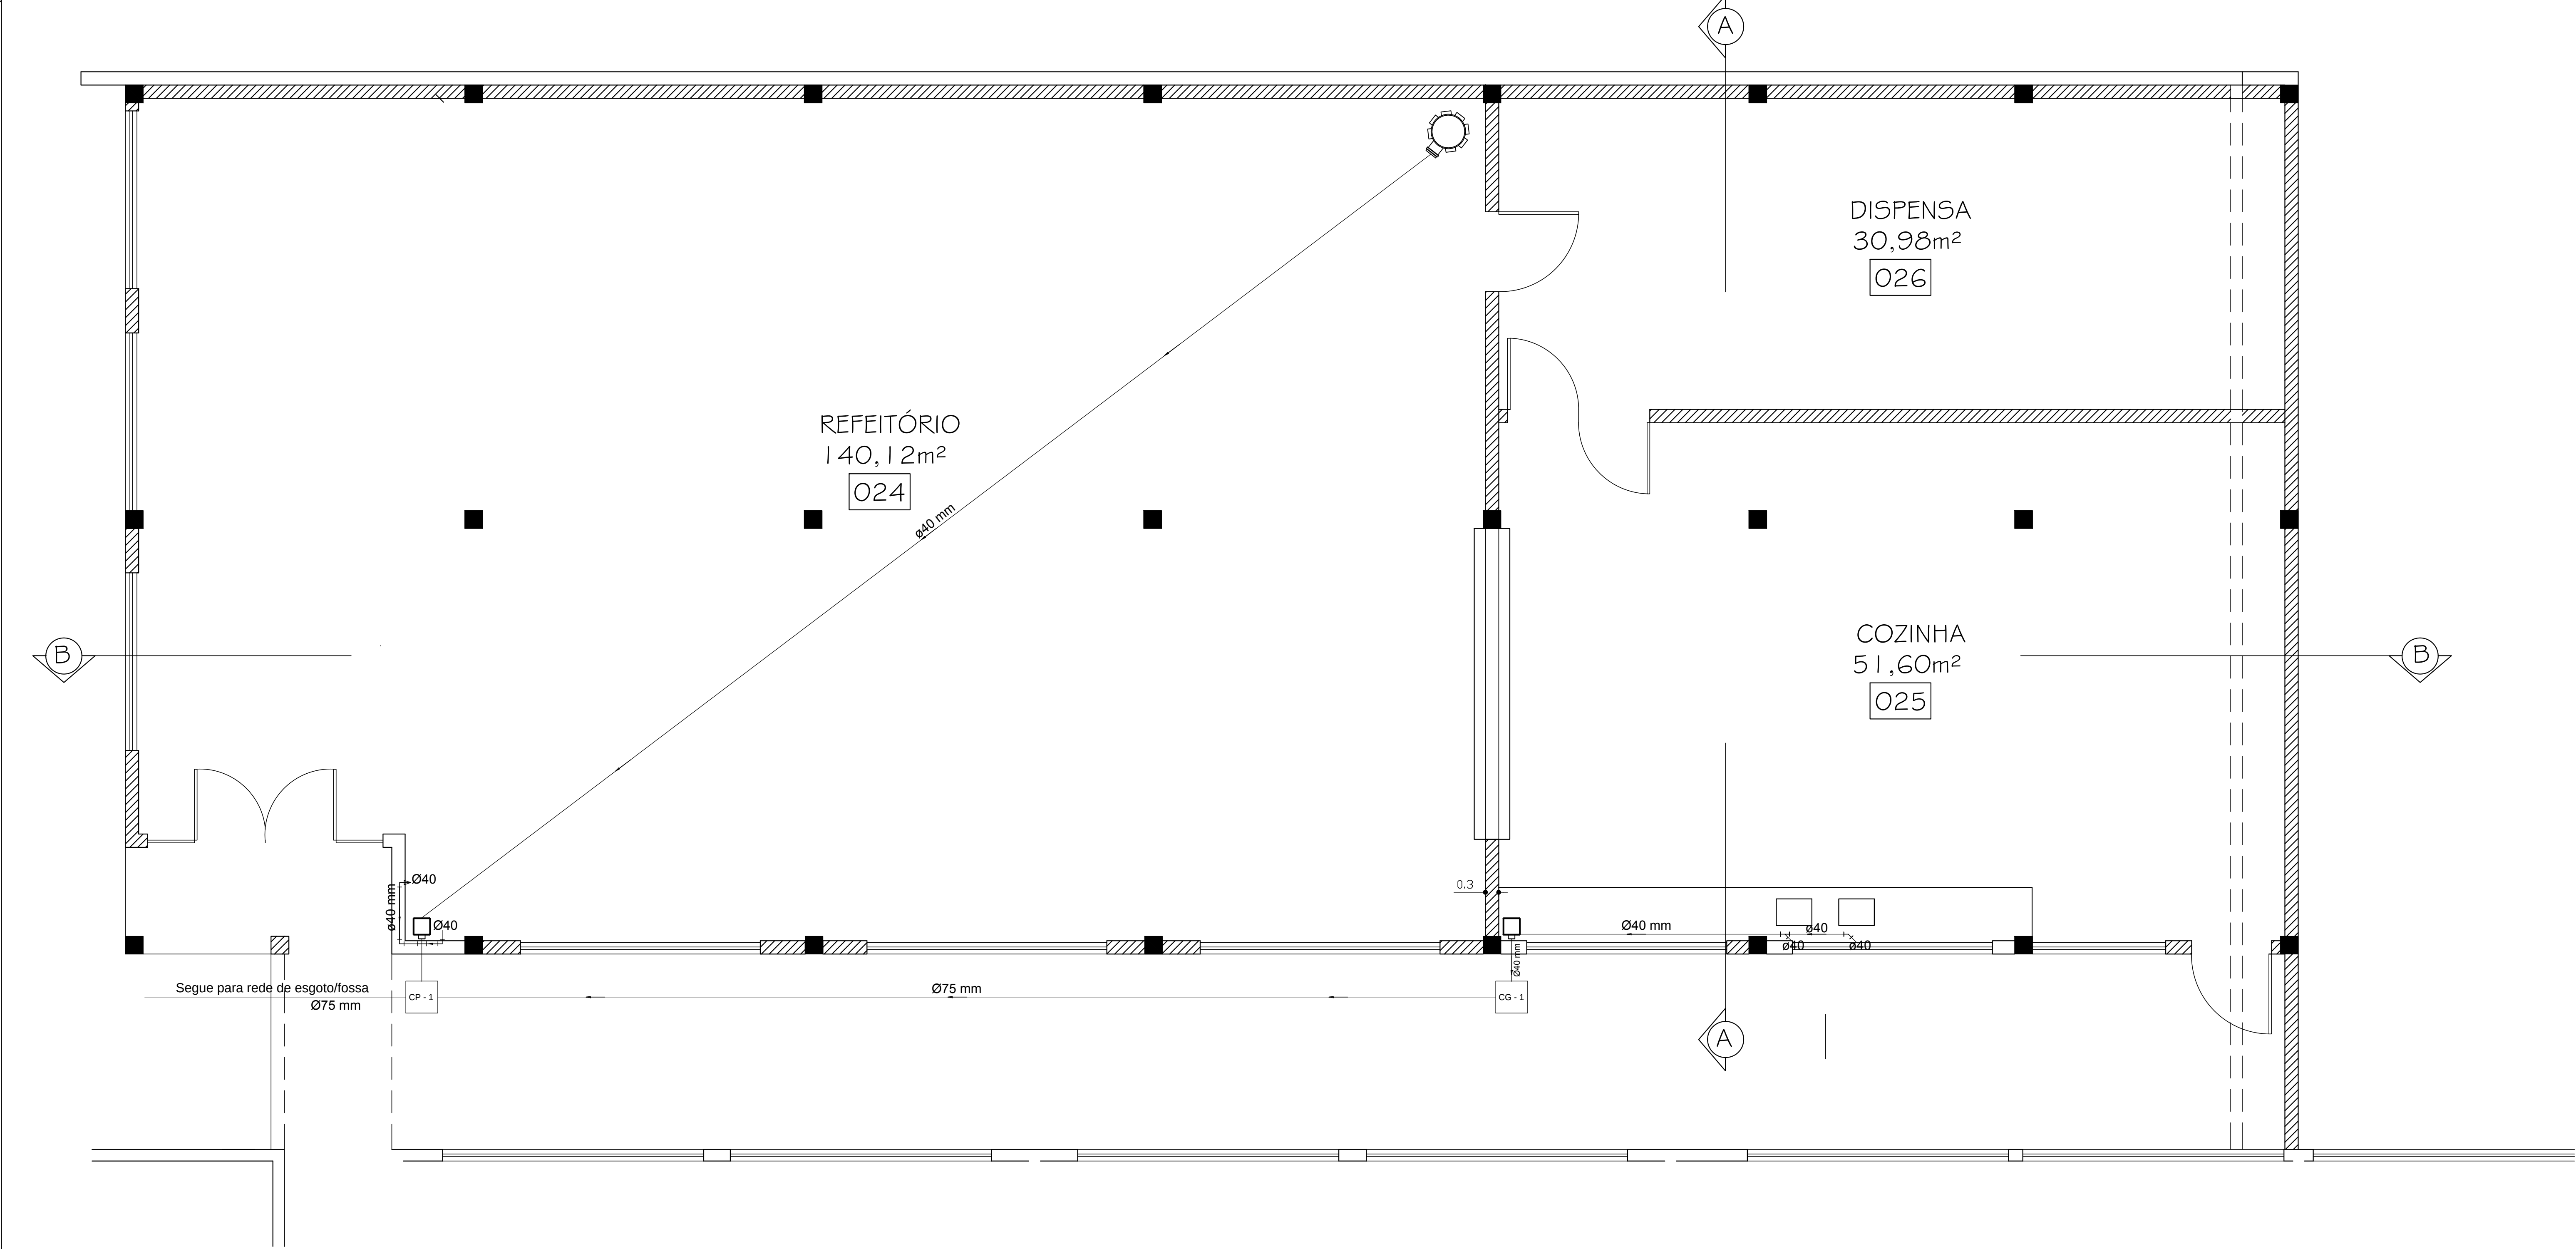

APROVAÇÃO

TÍTULO: PROJETO HIDRO-SANITÁRIO

TIPO: "EMEF MARIA CUNHA FUNDÃO"

ENDEREÇO: AV. KARINA, S/N, BAIRRO SEAC, SÃO MATEUS-ES

SECRETÁRIO DE EDUCAÇÃO: ZENILZA APARECIDA BARROS PAULI

AUTOR PROJETO: MARCELO DE OLIVEIRA CREA 4518/D - ES

ENC. MEDIÇÃO: FOLHA

REFERÊNCIA: 01/02

DATA: JULHO/2017

ESCALA: INDICADAS

REVISÃO: REV.00

DESENHO: ARI MARCOS