

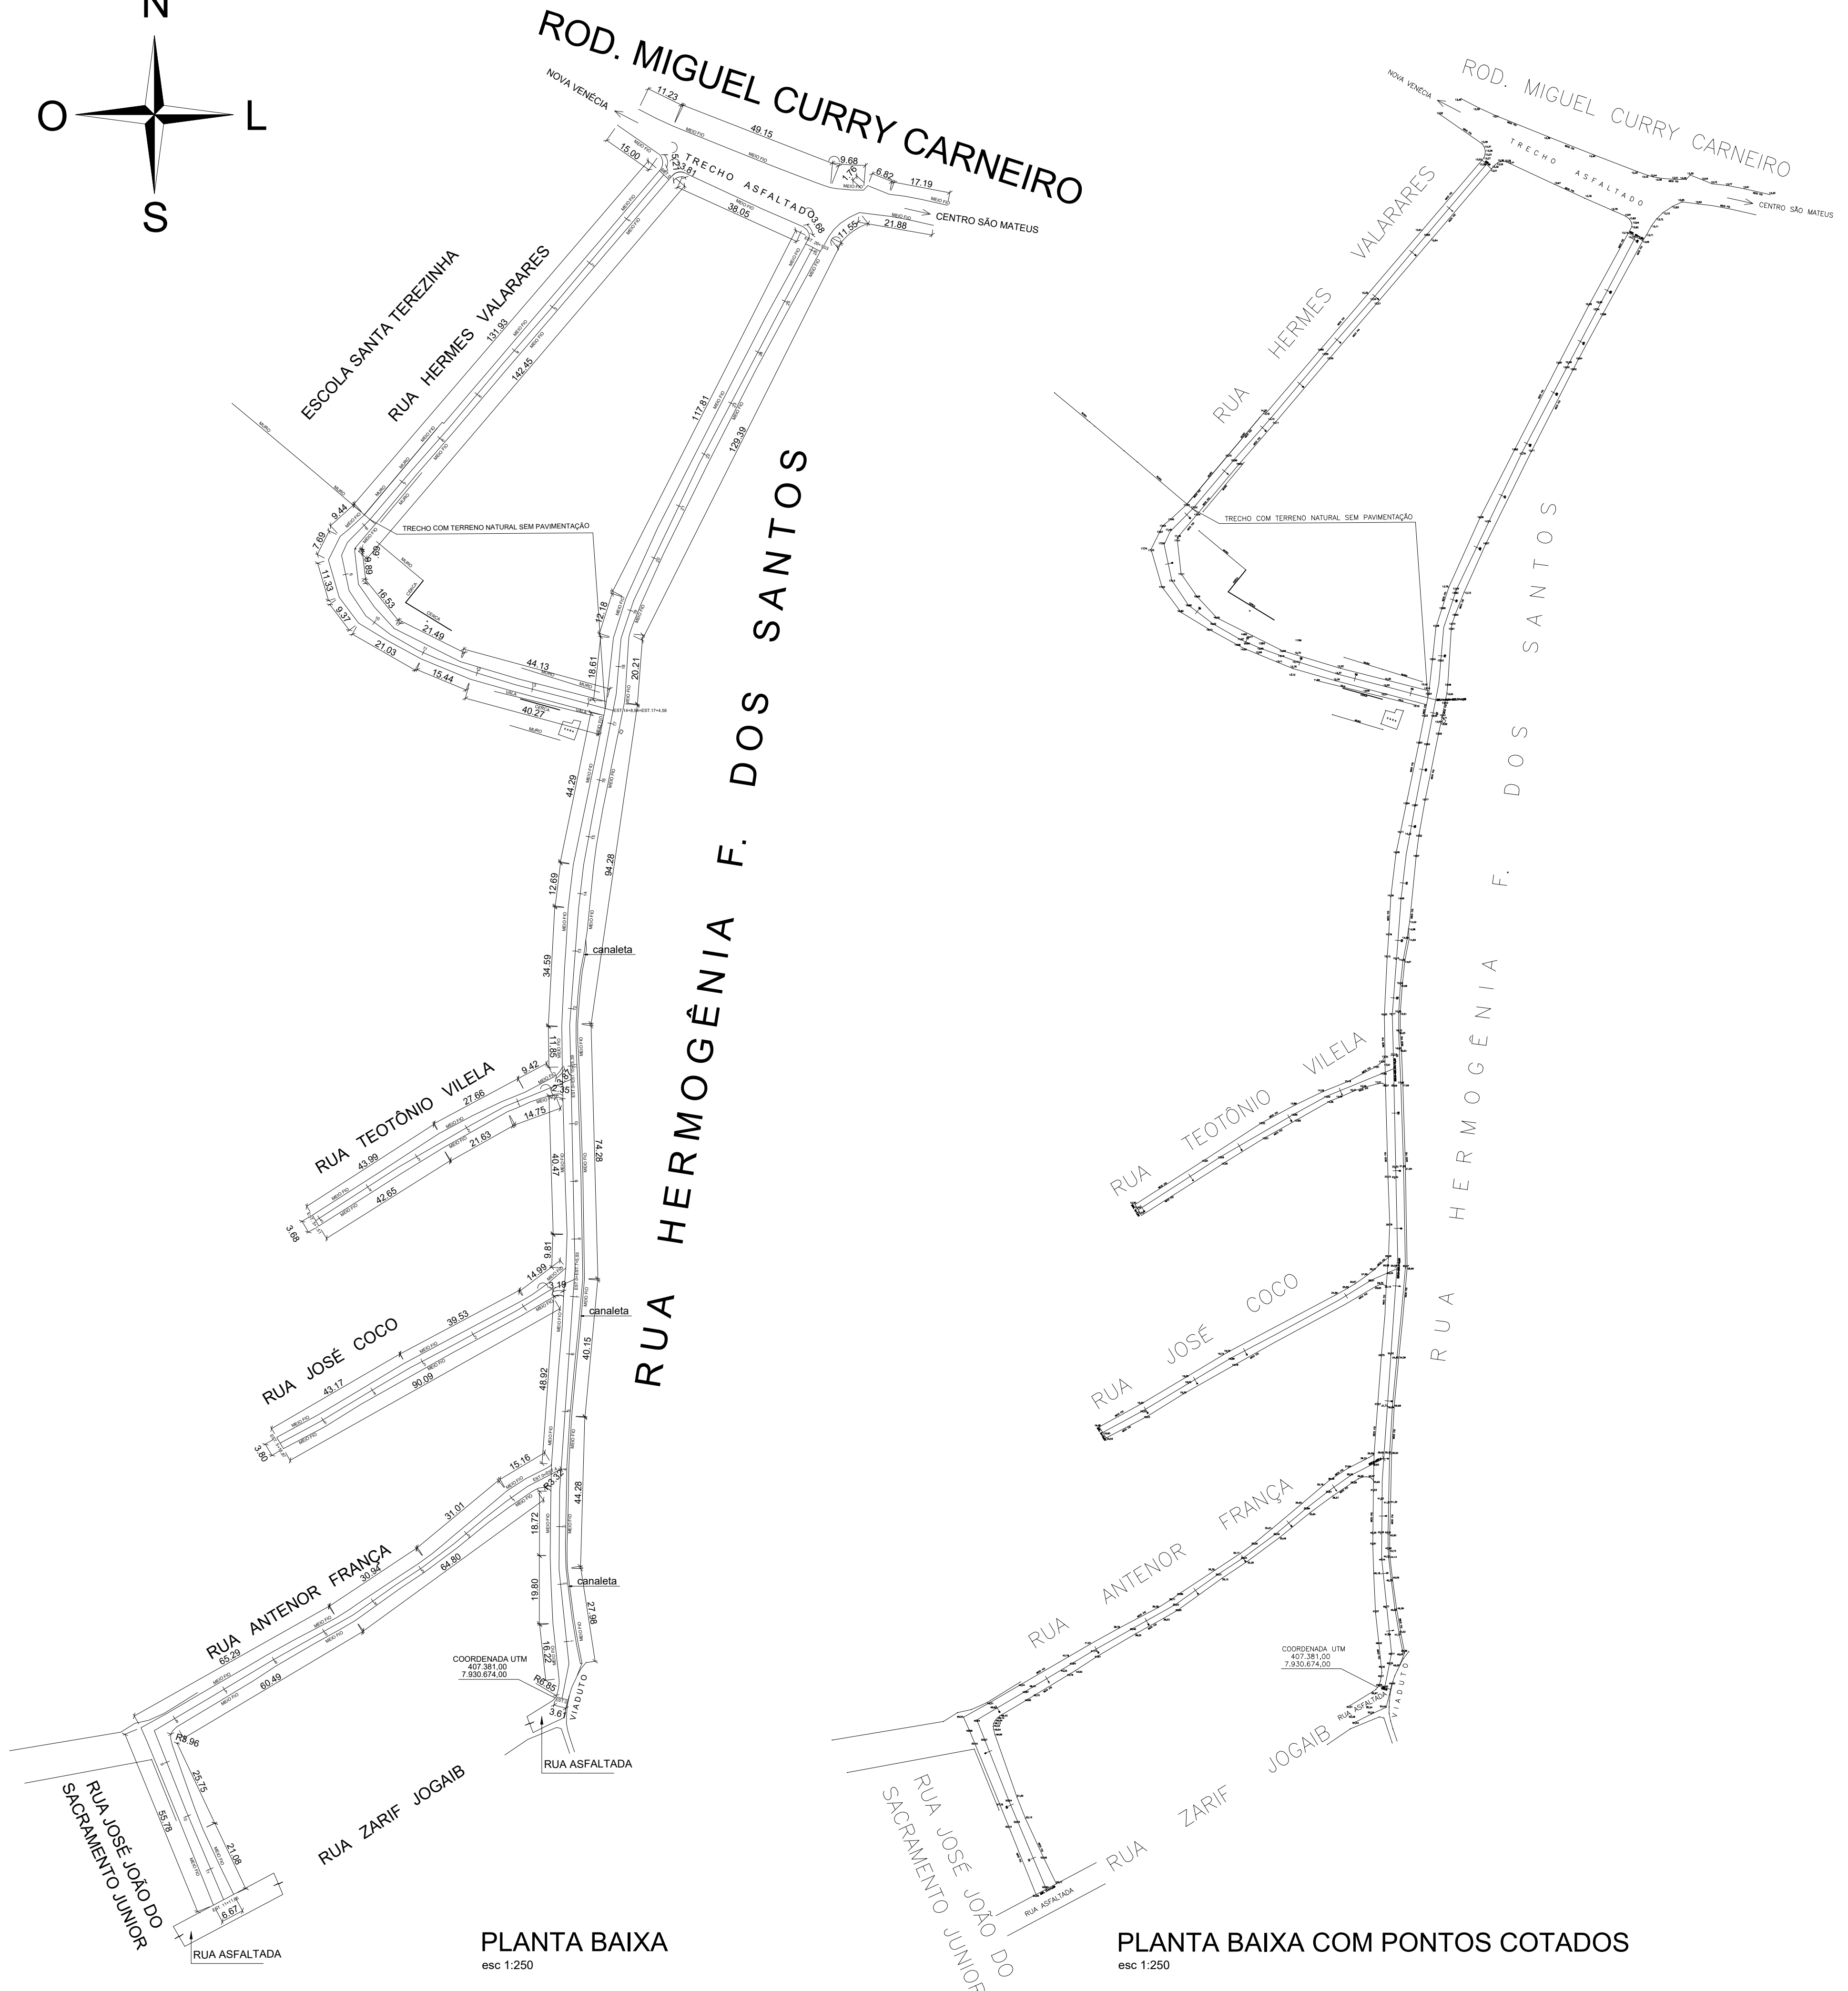


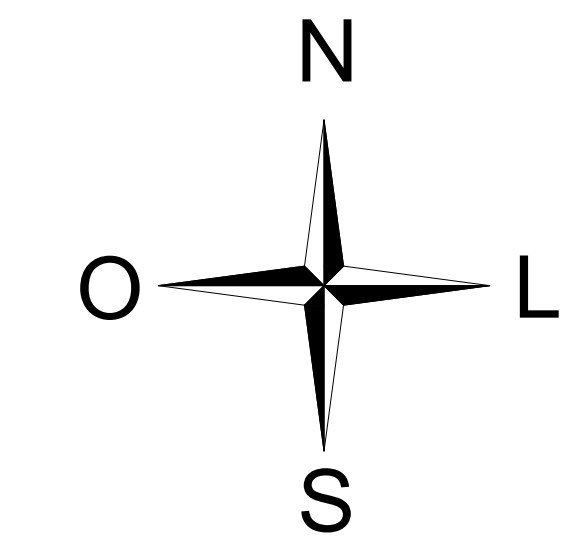


PLANTA BAIXA
esc 1:250

PLANTA BAIXA COM PONTOS COTADOS
esc 1:250


RUA HERMOGÊNIA F. DOS SANTOS

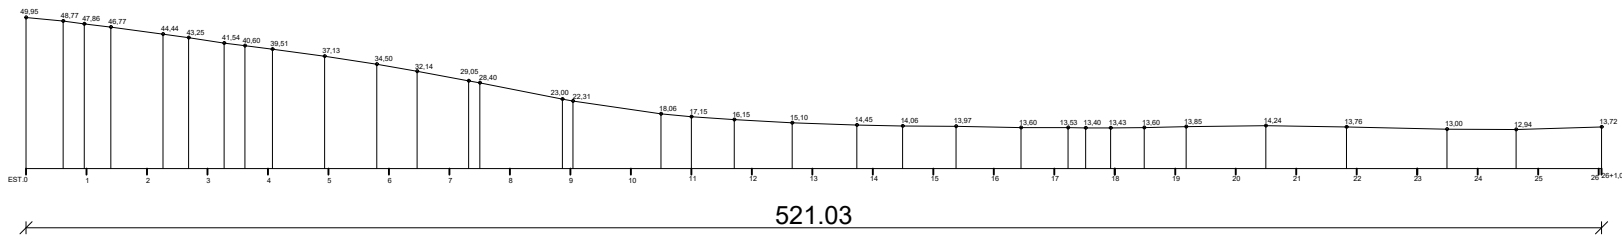


RUA ANTONOR FRANÇA/ RUA JOSÉ JOÃO DO SACRAMENTO JÚNIOR

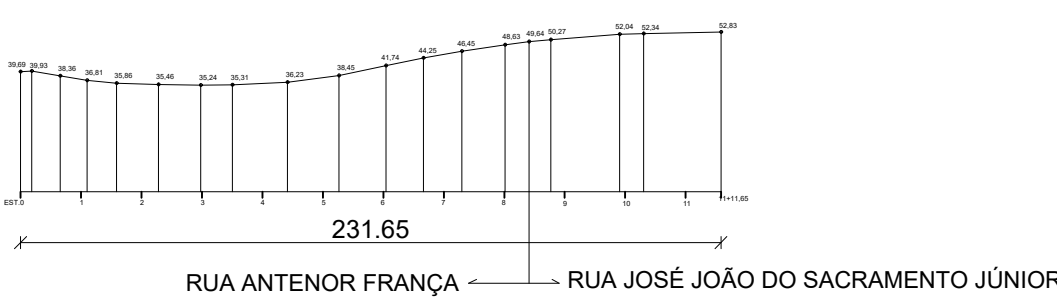


RUA JOSÉ COCO

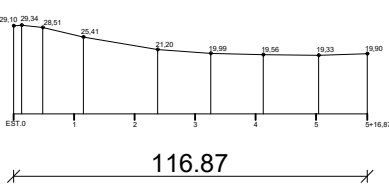

RUA TEOTÔNIO VILELA

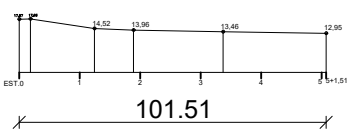

RUA HERMES VALADARES

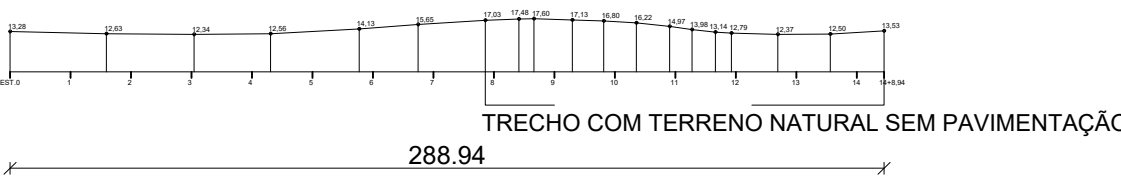

PERFIL LONGITUDINAL

esc 1:250

ÁREA PAVIMENTAÇÃO ASFALTICA DAS RUAS

- RUA HERMOGÊNIA F. DOS SANTOS = 3.138,72m²
- RUA ANTONOR FRANÇA/ RUA JOSÉ JOÃO DO SACRAMENTO JUNIOR = 1.222,80m²
- RUA JOSÉ COCO = 539,25m²
- RUA TEOTÔNIO VILELA = 454,77m²
- RUA HERMES VALADARES = 1.452,80m²
- ÁREA TOTAL DA PAVIMENTAÇÃO= 6.808,34m²



PREFEITURA MUNICIPAL DE SÃO MATEUS

ADM 2025/2028
SECRETARIA DE OBRAS INFRAESTRUTURA E TRANSPORTE

TÍTULO: LEVANTAMENTO PLANIALTIMÉTRICO				
LOCAL: BAIRRO SANTA TEREZA / PONTE, NO MUNICIPIO DE SÃO MATEUS-ES				
PROPRIETÁRIO MUNICIPIO DE SÃO MATEUS, ESTADO DO ESPIRITO SANTO	RESPONSÁVEL TÉCNICO:		DESENHO: ANTÔNIO CARLOS BARRETO	
			LEVANTAMENTO TOPOGRÁFICO: PEDRO LUIZ DE SOUZA NASCIMENTO	
CONTEÚDO: RUAS A ASFALTAR	DATA: 04/06/2025	REVISÃO: 0	FOLHA 01/01	ESCALA: INDICADA